

Hysbysiad o Gynnig

GORCHYMYN CYNGOR SIR Y FFLINT

FFORDD WASANAETH, CEFN Y BEDD

CYNNIG I OSOD CYFYNGIADAU DIM AROS AR UNRHYW ADEG.

Mae Cyngor Sir y Fflint yn cynnig gwneud Gorchymyn drwy arfer ei bwerau dan Ddeddf Rheoleiddio Traffig Ffyrdd 1984, Deddf Rheoli Traffig 2004, Rhan IV o Atodlen 9, a'r holl bwerau galluogi eraill, gyda'r effaith o ddiwygio Gorchymyn Cyngor Sir y Fflint (Gwaharddiad a Chyfyngiad ar Aros a Llwytho a Mannau Parcio) (Gorfodaeth Sifil ac Atgyfnerthu) 2013, i gyflwyno:

(a) Cyfyngiadau Dim Aros ar Unrhyw Adeg:

1. Ar rannau o'r ffordd wasanaeth fach, sydd rhwng cyffordd y B5102 Ffordd Llai, a chyffordd yr A541 Ffordd Wrecsam, Cefn y Bedd

Ym mhob ystyr arall, bydd darpariaethau presennol 'Gorchymyn Cyngor Sir y Fflint (Gwaharddiad a Chyfyngiad ar Aros a Llwytho a Mannau Parcio) (Gorfodaeth Sifil ac Atgyfnerthu) 2013' yn parhau mewn grym.

Gellir gweld copi o'r Hysbysiad, y Gorchymyn arfaethedig, y cynlluniau sy'n dangos y ffyrdd yr effeithir arnynt gan y cynnig, a datganiad o resymau'r Cyngor dros gynnig y Gorchymyn, yn ystod oriau agor arferol yn Sir y Fflint yn Cysylltu, Llyfrgell Yr Wyddgrug, Ffordd yr Iarll, Yr Wyddgrug, CH7 1AP. Bydd y dogfennau hefyd ar gael ar-lein ar ein gwefan www.siryfflint.gov.uk > Preswylwyr > Ffyrdd, Strydoedd a Theithio > Gorchymyn Rheoleiddio Traffig neu fe allwch wneud cais am gopi o'r dogfennau drwy anfon e-bost at Streetscene@flintshire.gov.uk neu drwy ffonio 01352 701234.

Dylid anfon gwrthwynebiadau i'r Gorchymyn arfaethedig, yn ogystal â'r sail dros wrthwynebu, yn ysgrifenedig at yr unigolyn isod yn y cyfeiriad isod erbyn dydd Gwener 15 Rhagfyr 2023, neu drwy anfon e-bost at Transportstrategyconsultation@flintshire.gov.uk gan ddyfynnu cyfeirnod SS/TRO/JB/58).



Katie Wilby,
Prif Swyddog (Gwasanaethau Stryd a Thrafnidiaeth),
Neuadd y Sir,
Yr Wyddgrug
Sir y Fflint.
CH7 6NR.
Dydd Gwener 24 Tachwedd 2023

**GORCHYMYN CYNGOR SIR Y FFLINT
FFORDD GWASANAETH, CEFN Y BEDD
(GWAHARDDIAD A CHYFYNGIAD AR
AROS A MANNAU LLWYTHO A PHARCIO)
(GORFODAETH SIFIL AC ATGYFNERTHU) (DIWYGIAD RHIF 58)
202X**

**Katie Wilby,
Prif Swyddog (Gwasanaethau Stryd a Chludiant),
Neuadd y Sir,
Yr Wyddgrug,
Sir y Fflint,
CH7 6NF**

GORCHYMYN CYNGOR SIR Y FFLINT
FFORDD GWASANAETH, CEFN Y BEDD
(GWAHARDDIAD A CHYFYNGIAD AR
AROS A MANNAU LLWYTHO A PHARCIO)

(GORFODAETH SIFIL AC ATGYFNERTHU) (DIWYGIAD RHIF 58) 202X

Mae Cyngor Sir y Fflint, wrth ddefnyddio'i bwerau dan adrannau 1 (1), 2 (1)(2), 4 (2)(3) a Rhan IV Atodlen 9 Deddf Rheoleiddio Traffig Ffyrdd 1984 ("Deddf 1984") fel y'i diwygiwyd, Deddf Rheoli Traffig 2004 ("Deddf 2004") a phob pŵer galluogi arall, ac ar ôl ymgynghori â Phrif Swyddog yr Heddlu yn unol â Rhan III Atodlen 9 Deddf 1984, drwy hyn yn gwneud y Gorchymyn canlynol:-

ADRAN 1 – RHAGARWEINIOL

Enwi a chychwyn

1. Daw'r Gorchymyn hwn i rym ar XX a gellir cyfeirio ato fel GORCHYMYN CYNGOR SIR Y FFLINT Ffordd Gwasanaeth, Cefn y Beed (Gwaharddiad a Chyfyngiad ar Aros a Mannau Llwytho a Pharcio) (Gorfodaeth Sifil ac Atgyfnerthu) (Diwygiad Rhif 58) 202X
2. Yn effeithiol o'r dyddiad a nodir yn Erthygl 1 uchod, mae Atodlen Map AZ125 Diwygiad Taflen Rhif 1, y cyfeirir ati yn yr Atodlen i'r Gorchymyn hwn, yn cael ei hymgorffori yng Ngorchymyn Cyngor Sir y Fflint (Gwaharddiad a Chyfyngiad ar Aros a Mannau Llwytho a Pharcio) (Gorfodaeth Sifil ac Atgyfnerthu) 2013.
3. Bydd Deddf Dehongli 1978 yn berthnasol ar gyfer dehongli'r Gorchymyn hwn fel y mae'n berthnasol i ddehongli Deddf Seneddol.
4. Yn y Gorchymyn hwn, oni nodir fel arall, mae unrhyw gyfeiriad at Erthygl neu Atodlen gyda rhif yn gyfeiriad at yr Erthygl neu'r Atodlen sy'n dwyn y rhif hwnnw, ac mae unrhyw gyfeiriad at gynllun yn cyfeirio at gynllun wedi'i ymgorffori yn y gorchymyn hwn.

ATODLEN
Dim Aros ar Unrhyw Adeg
Cefn y Bedd

Enw'r Ffordd	Atodlen Map	Diwygiad Taflen
FFORDD GWASANAETH	AZ125	1

Rhoddwyd **SÊL GYFFREDIN**)
CYNGOR SIR Y FFLINT)
yn y fan hon)
ar y xx diwrnod hwn o xxx 202x)
yng ngŵydd:-)

Y CADEIRYDD

PRIF SWYDDOG (LLYWODRAETHU)

RHEOLWR Y GWASANAETHAU CYFREITHIOL

UWCH GYFREITHIWR

GORCHYMYN CYNGOR SIR Y FFLINT

FFORDD WASANAETH, CEFN Y BEDD

CYNNIG I OSOD CYFYNGIADAU DIM AROS AR UNRHYW ADEG.


Datganiad o'r Rhesymau dros Gynnig Gwneud y Gorchymyn

Mae Cyngor Sir y Fflint yn cynnig cyflwyno cyfyngiadau dim aros ar unrhyw adeg (llynellau melyn dwbl) ar rannau o'r ffordd wasanaeth rhwng cyffordd B5102 Llay Road, gyda chyffordd A541 Wrexham Road, Cefn y Bedd.

Bydd cyflwyno'r cyfyngiadau arfaethedig yn sicrhau bod mynediad yn cael ei gynnal, atal parcio rhwystrol, cynnal gwelededd mewn cyffyrdd ac yn sicrhau nad yw mynedfeydd i mewn ac allan o'r ffordd wasanaeth yn cael eu hatal gan gerbydau sydd wedi'u parcio.

Mae'r Cyngor Sir yn parhau â'i gyfrifoldeb i ystyried darpariaeth symudiad cyfleus a diogel cerbydau modur a thraffig arall, ac mae'r mesurau a gynigir yn ceisio sicrhau bod y perygl yn cael ei leihau i bawb sy'n defnyddio'r ffordd.

Manylir ar y cynigion yn yr Hysbysiad Cyhoeddus ac yn y Gorchymyn arfaethedig

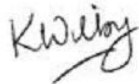


Katie Wilby,
Prif Swyddog (Gwasanaethau Stryd a Thrafnidiaeth),
Neuadd y Sir,
Yr Wyddgrug.
Sir y Fflint.
CH7 6NR.

Dydd Gwener 24 Tachwedd 2023.

AREA CODE:AZ125
COD ARDAL:AZ125



Sheet Revision No: 1
Rhif Adolgiad Y Ddalen: 1
Sheet active from: XX XXXX 202X
Dalen yn weithredol o: XX XXXX 202X

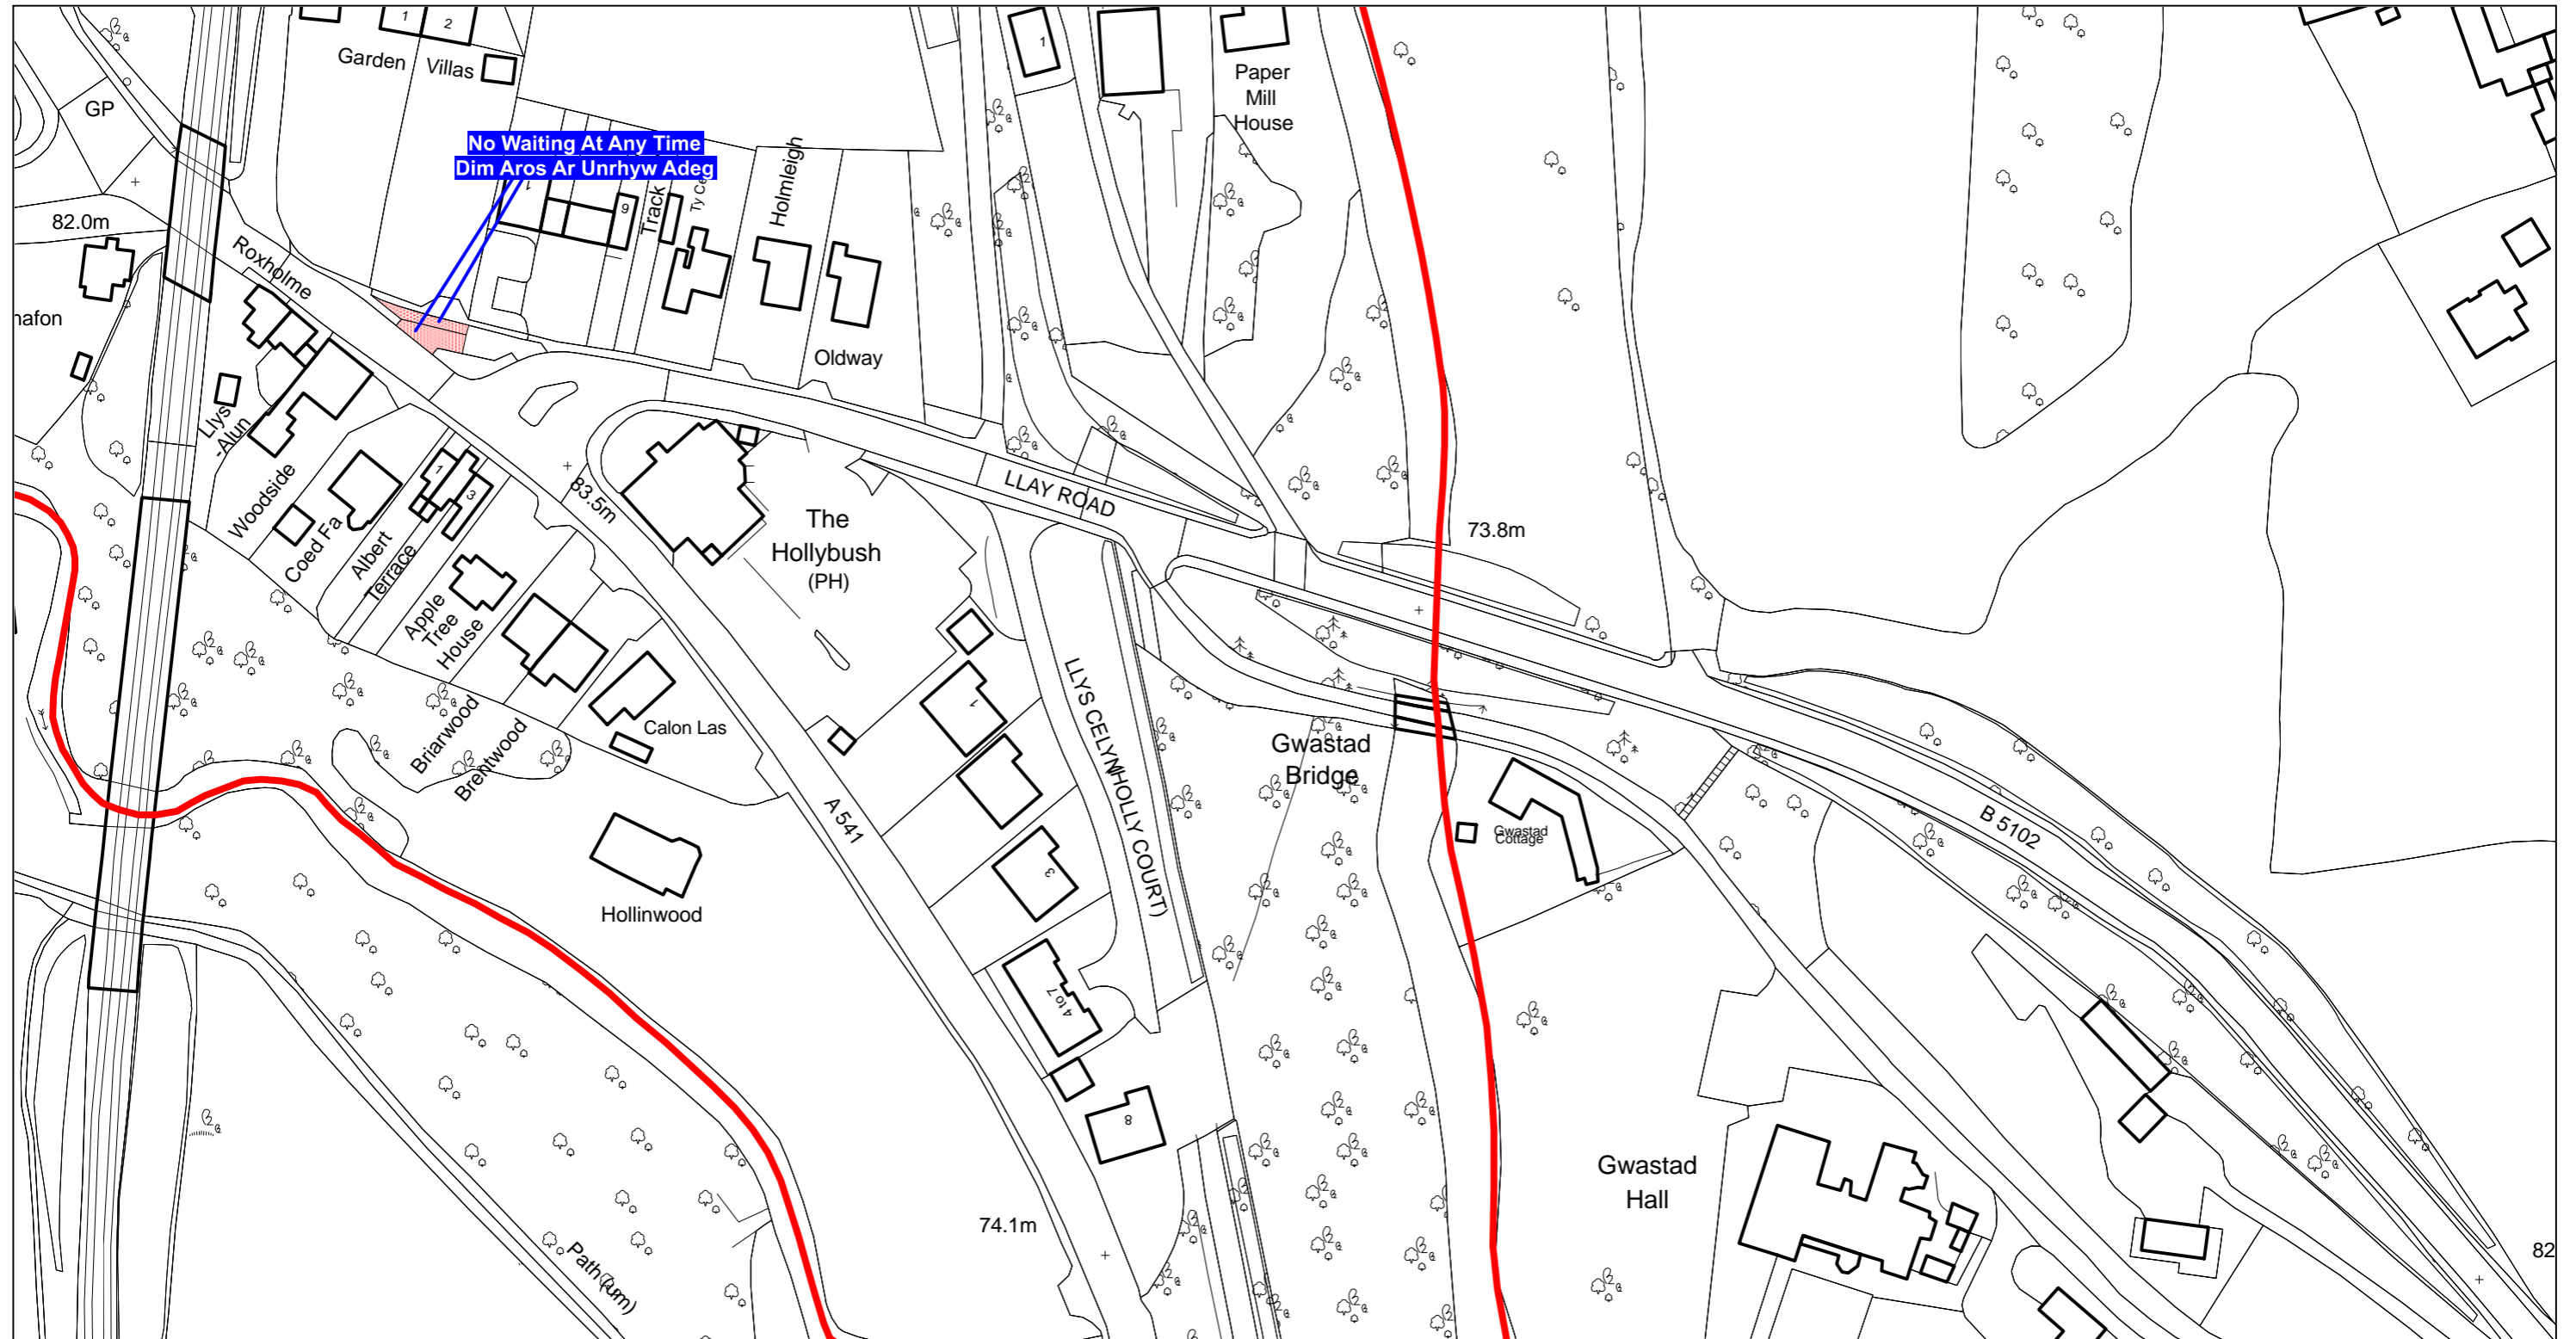

Scale: 1:1250

Graddfa: 1:1250

This map is reproduced from Ordnance Survey material with the permission of Ordnance Survey on behalf of the Controller of Her Majesty's Stationary Office ©Crown Copyright. Unauthorised reproduction infringes Crown Copyright and may lead to prosecution or civil proceedings. Licence No. 100023386


The Flintshire County Council
(Prohibition and Restriction of Waiting and Loading and Parking Places)
(Civil Enforcement and Consolidation) (Amendment No 58) Order 202X

Flintshire County Council
Environment Directorate
County Hall
Mold
CH7 6NF

Atgynhychir y map hwn o ddeunydd yr Ordnance Survey gyda chaniatad yr Ordnance Survey ar ran Rheolwr Llyfrfa Ei Mawrhydi ©Hawlfraint y Goron. Mae atgynhychu heb ganiatad yn torri hawlfraint y Goron a gall hyn arwain at erlyniad neu achos sifil. Rhif trwydded 100023386


Gorchymyn Cyngor Sir Y Fflint
(Gwahardd a Chyfyngu Aros a Llwytho a Mannau Parcio)
(Gorfodi Sifil a Chydygyfnerthu) (Gwelliant 58) 202X

Cyngor Sir Y Fflint
Cyfarwyddiaeth yr Amgylchedd
Neuadd Y Sir
Yr Wyddgrug
CH7 6NF

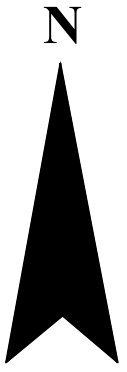

KEY

- Dim Aros Ar Unrhyw Adeg
- No Waiting at Any Time (Double Yellow Lines).

Sir y Fflint
Flintshire
COUNTY COUNCIL

Katie Wilby
Chief Officer (Streetscene and Transportation).
Prif Swyddog (Gwasanaethau Stryda Thafnidiaeth).

County Hall, Mold, CH7 6NF
Neuadd y Sir, Yr Wyddgrug. CH7 6NF

Streetscene

This map is reproduced from Ordnance Survey material with the permission of Ordnance Survey on behalf of the Controller of Her Majesty's Stationery Office.
© Crown Copyright. Unauthorised reproduction infringes Crown Copyright and may lead to prosecution or civil proceedings.
Licence number 100023386. Flintshire County Council, 2018.

DRAWN BY:
NGW

CHECKED BY:
AS

SCALE:
1: NTS @ A3

NAT. GRID REF:
328427
369869

PRELIMINARY	APPROVAL	CONSTRUCTION
AMENDMENTS:		DATE

Service Road near junction with A541 Wrexham Road and B5102 Llay Road
Cefn - y - Bedd

Dim Aros Ar Unrhyw Adeg
Proposed Waiting Restrictions
(Sheet 1 of 1)

DRAWING NUMBER

HT/23/SRD

201

P1