

CYNGOR SIR Y FFLINT
ADRAN 23 O DDEDDF RHEOLEIDDIO TRAFFIG FFYRDD 1984

CROESFAN ARFAETHEDIG I GERDDWYR AR YR A5026 TREFFYNNON

Rhoddir **RHYBUDD** drwy hyn bod Cyngor Sir y Fflint, wrth arfer ei bwerau o dan Adran 23 o Ddeddf Rheoleiddio Traffig Ffyrdd 1984 a'r holl bwerau galluogi eraill, yn cynnig:-

a) Gosod Croesfan Pâl i Gerddwyr yn y lleoliad a ddisgrifir yn Atodlen y Rhybudd hwn.

Rheswm dros y Cynnig: Mae Cyngor Sir y Fflint wedi nodi'r A5026, Treffynnon, fel lleoliad addas i osod cyfleuster croesfan pâl. Mae Cyngor Sir y Fflint wedi llwyddo i gael cyllid i osod croesfan a fydd yn helpu siwrneiau cynaliadwy i'r ysgol. Bydd y groesfan yn helpu i leddfu pryderon diogelwch mewn perthynas â mynediad i'r ysgol yn ogystal â sicrhau buddion i'r gymuned ehangach.

Bydd y gwaharddiad arferol ar gerbydau yn parcio, aros, llwytho a dadlwytho ar y briffordd, o fewn yr ardaloedd sydd wedi eu marcio â llinellau igam-ogam ar ddwy ochr y groesfan, yn weithredol.

Bydd copi o'r Hysbysiad hwn a chynllun yn dangos y ffordd y mae'r cynnig yn effeithio arni, ar gael yn Sir y Fflint yn Cysylltu, 24 Stryd Fawr, Treffynnon, CH8 7LH yn ystod oriau agor arferol. Fe fydd y dogfennau hefyd ar ein gwefan yn www.siryfflint.gov.uk > Preswyl > Ffyrdd, Strydoedd a Theithio > Gorchmynion Rheoliadau Traffig neu gallwch ofyn am gopi o'r dogfennau drwy e-bostio Streetscene@flintshire.gov.uk neu drwy ffonio 01352 701234.


Dylid anfon gwrthwynebiadau i'r cynnig, yn ogystal â'r sail dros wrthwynebu, yn ysgrifenedig at yr unigolyn isod yn y cyfeiriad isod erbyn dydd Gwener, 6 Rhagfyr 2024, neu drwy anfon e-bost at Transportstrategyconsultation@flintshire.gov.uk gan ddyfynnu cyfeirnod SS/TRO/JB/A5026/Puffin.

ATODLEN


Gosod Croesfan Pâl Newydd i Gerddwyr

A5026 Treffynnon - ger y gyffordd gyda Strand Walk.

Dyddiedig 15 Tachwedd 2024

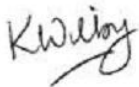

Katie Wilby,
Prif Swyddog (Gwasanaethau Stryd a Thrafnidiaeth),
Neuadd y Sir,
Yr Wyddgrug,
Sir y Fflint.
CH7 6NR

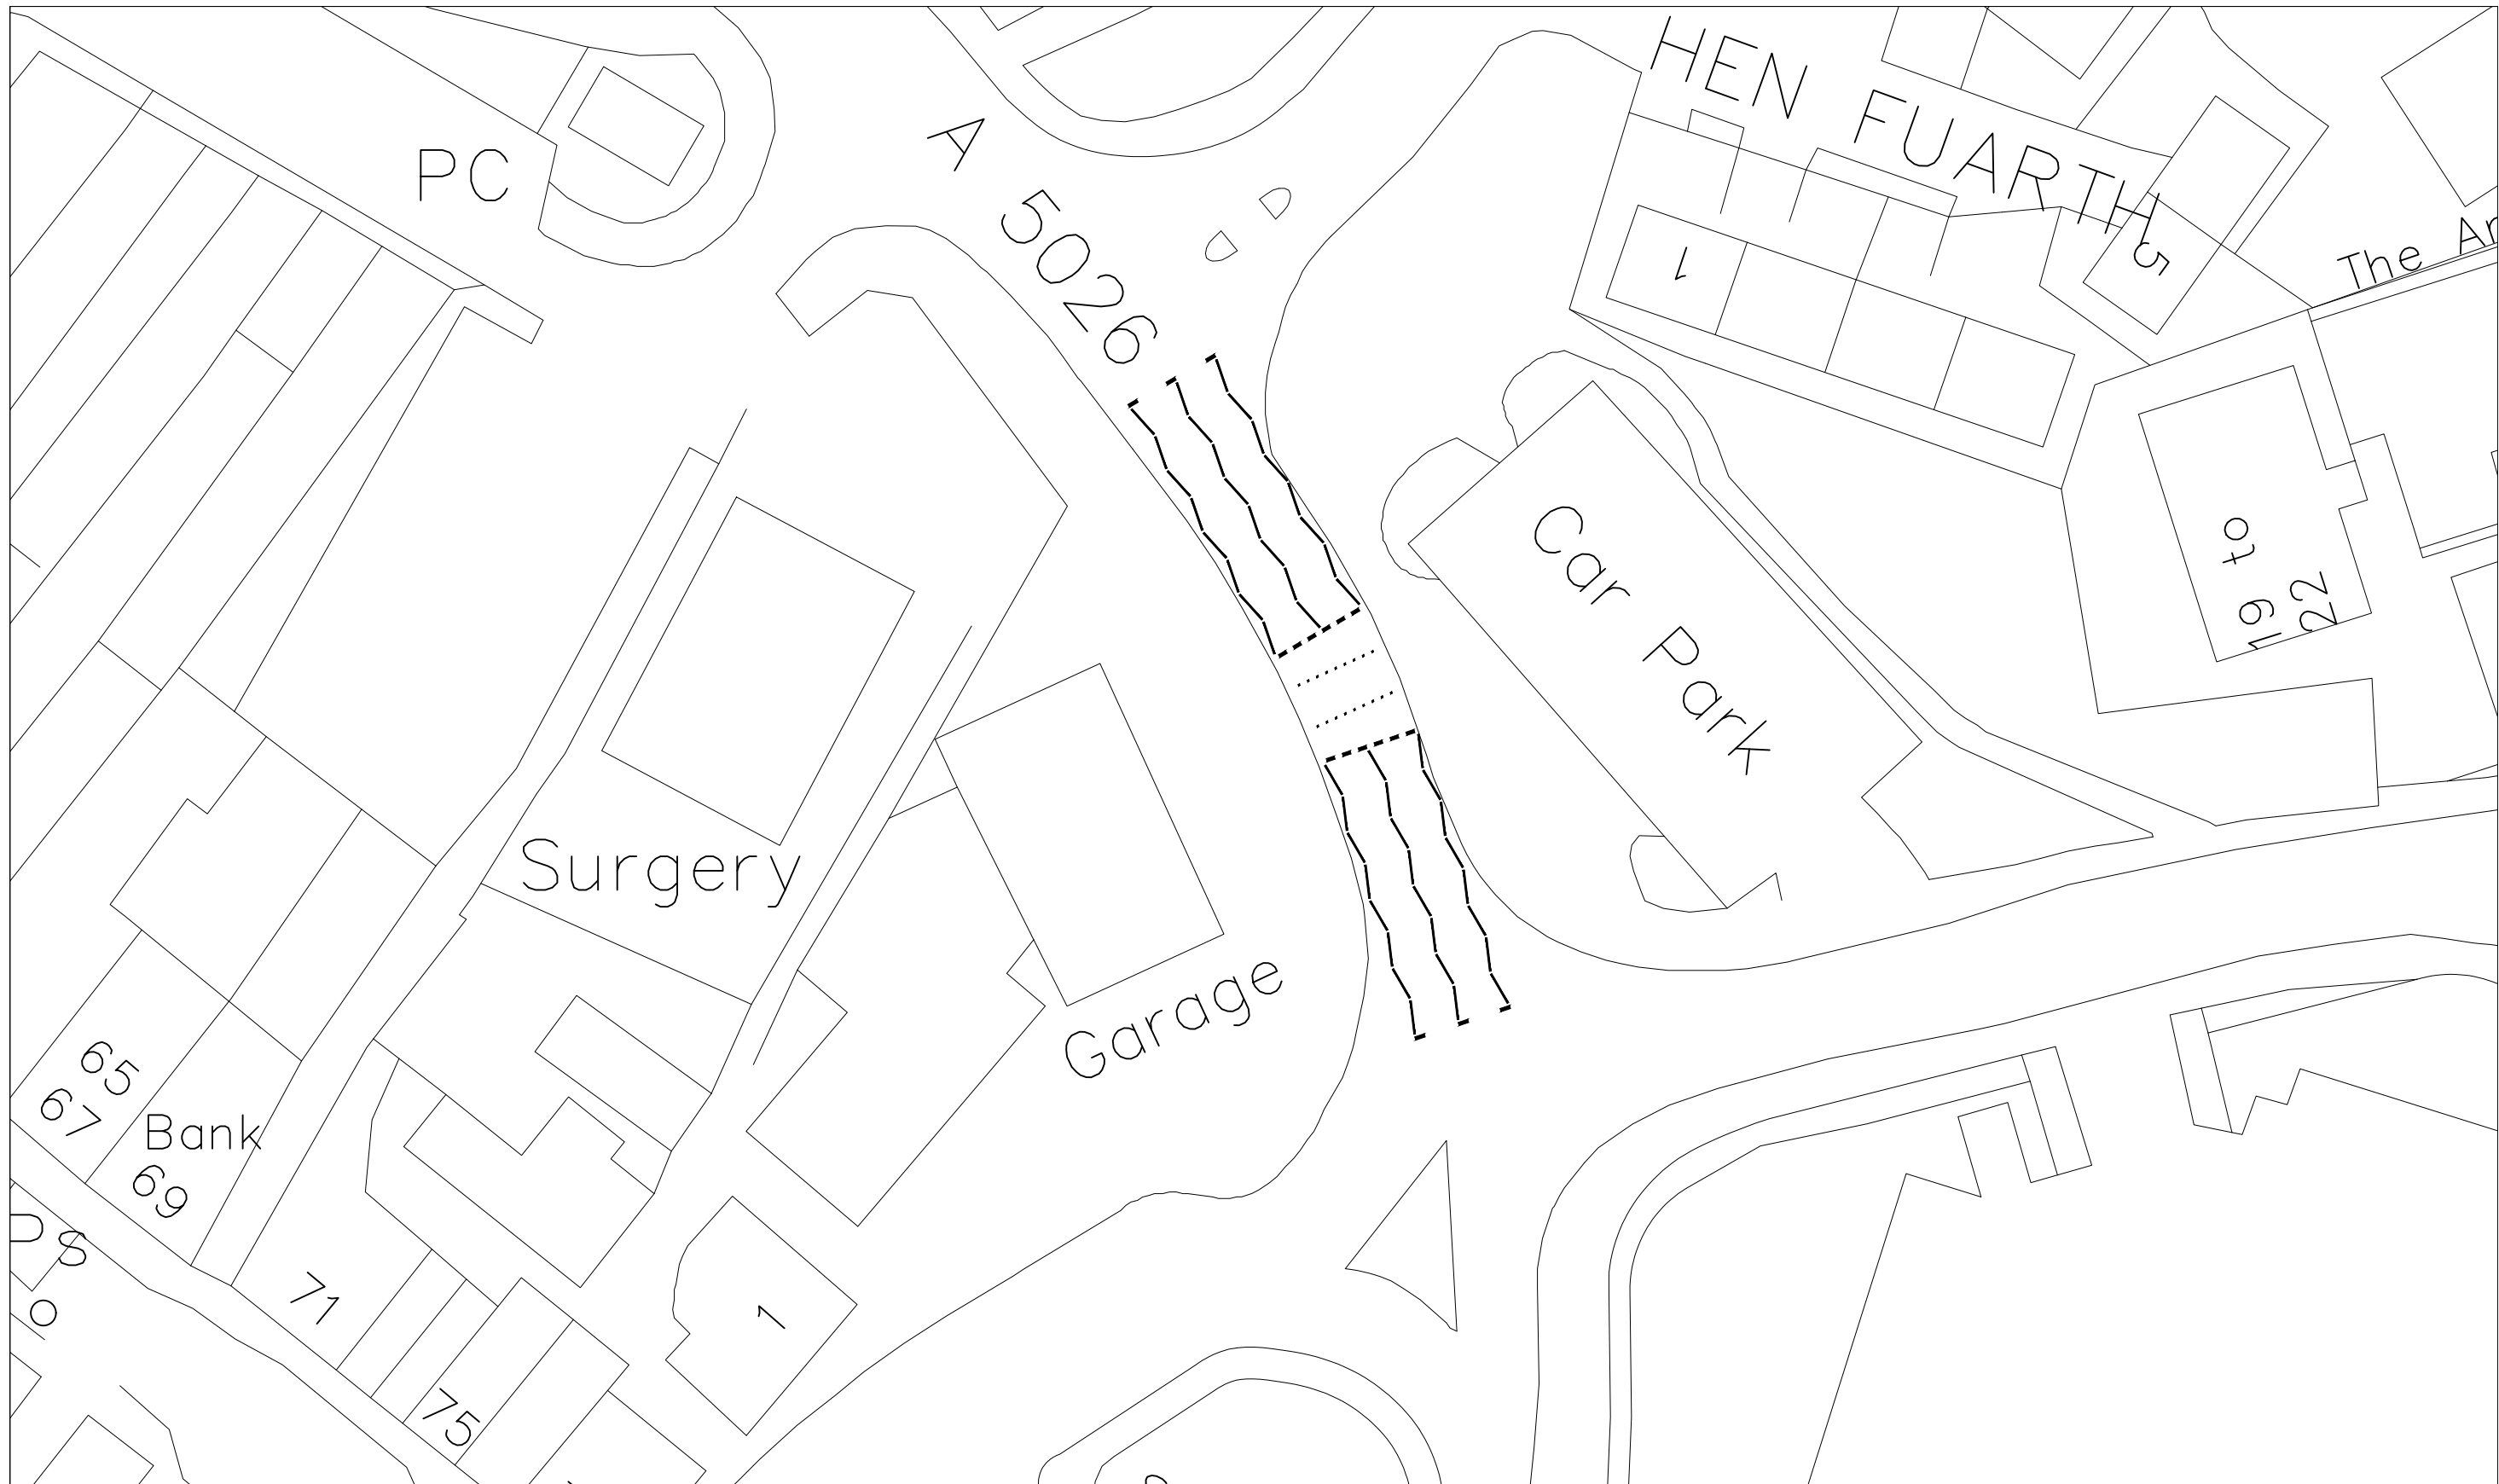

Katie Wilby

Chief Officer (Streetscene and Transportation). County Hall, Mold, CH7 6NF
Prif Swyddog (Gwasanaethau Stryda Thafnidiaeth). Neuadd y Sir, Yr Wyddgrug, CH7 6NF

Streetscene

BASED UPON VARIOUS ORDNANCE SURVEY MAPS WITH THE PERMISSION OF THE CONTROLLER OF HM STATIONARY OFFICE. CROWN COPYRIGHT RESERVED LICENSE NUMBER LA 100023386L FLINTSHIRE COUNTY COUNCIL, COUNTY HALL, MOLD.

DRAWN BY:
KJ

CHECKED BY:
CO

SCALE:
NTS

NAT. GRID REF:
N/A

PRELIMINARY	APPROVAL	CONSTRUCTION
-------------	-----------------	--------------

AMENDMENTS:	DATE

Proposed puffin crossing
A5026, Holywell

(Sheet 1 of 1)

DRAWING NUMBER HT/11/0000 101 C1