RHYBUDD O WNEUD

Cyngor Sir y Fflint
(A548 Sealand Road, Sealand)
Gorchymyn (Terfyn Cyflymder 40mya) 2024

Mae Cyngor Sir y Fflint yn rhoi rhybudd trwy hyn bod wedi gwneud wedi gwneud Gorchymyn ar 23 Ionawr 2024 drwy arfer ei bwerau dan Adrannau 84 Deddf Rheoleiddio Traffig Ffyrdd 1984, a'r holl bwerau galluogi eraill, a fydd yn:-

a) Gosod cyfyngiad cyflymder o 40mya ar y darn o ffordd a nodir yn Atodlen i'r hysbysiad hwn.

ATODLEN
<u>Terfyn Cyflymder 40mya</u>

A548 Sealand Road, Sealand:
O'r pwynt 65 medr Gogledd-orllewin o'i gyffordd gydag Western Avenue, at ffin Sir y Fflint gyda Gorllewin Swydd Gaer a Chaer dangos. Y ffin wedi'i leoli 12 medr Gogledd-orllewin o'i gyffordd gydag Western Avenue, Blacon.

Os ydych yn dymuno gweld copi o'r Hysbysiad hwn, y Gorchymyn a ddaw i rym ar 25 Ionawr 2024, cynlluniau'n dangos y ffyrdd a effeithir arnynt gan y Gorchymyn a datganiad o resymau'r cyngor dros y Gorchymyn i'w gweld yn Sir y Fflint yn Cysylltu,, Wepre Drive, Cei Connah, CH5 4HA yn ystod oriau swyddfa neu mae modd eu gweld ar ein gwefan yn www.Flintshire.gov.uk > Resident > Roads, Streets and Travel > Traffic Regulation Orders neu gellir gwneud cais am gopi o'r dogfennau drwy e-bostio Streetscene@flintshire.gov.uk neu drwy ffonio 01352 701234.

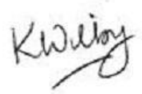

Katie Wilby
Prif Swyddog (Gwasanaethau Stryd a Thrafnidiaeth),
Neuadd y Sir,
Yr Wyddgrug,
Sir y Fflint.
CH7 6NF.

Dyddiedig Dydd Gwener 26 o Ionawr 2024

Dyddiedig 23 IONAWR 2024

Cyngor Sir y Fflint
(A548 Sealand Road, Sealand)
(Terfyn Cyflymder 40mya) 2024

GORCHYMYN

fel y nodir oddi mewn

Katie Wilby
Prif Swyddog (Gwasanaethau Stryd a Thrafnidiaeth)
Cyngor Sir y Fflint
Neuadd y Sir
Yr Wyddgrug
Sir y Fflint
CH7 6NF

Cyngor Sir y Fflint
(A548 Sealand Road, Sealand)
(Terfyn Cyflymder 40mya) 2024

Mae Cyngor Sir y Fflint (y cyfeirir ato o hyn ymlaen fel "y Cyngor") wrth ddefnyddio'i bwerau dan Adrannau 84 Deddf Rheoleiddio Traffig Ffyrdd 1984 (y cyfeirir ati o hyn ymlaen fel "Deddf 1984") a phob pŵer arall sy'n galluogi ac ar ôl ymgynghori â Phrif Swyddog yr Heddlu yn unol â Rhan III Atodlen 9 Deddf 1984, yn gwneud y Gorchymyn canlynol:

1. Ac eithrio lle nodir yn wahanol, mae unrhyw gyfeiriad yn y Gorchymyn hwn at Erthygl neu Atodlen â rhif yn gyfeiriad at yr Erthygl neu'r Atodlen sy'n dwyn y rhif hwnnw yn y Gorchymyn hwn

2. Ni chaiff unrhyw berson yrru unrhyw gerbyd modur ar gyflymder uwch na 40 milltir yr awr ar y darnau o ffyrdd a nodir yn yr Atodlenni i'r Gorchymyn.

3. Bydd Deddf Dehongli 1978 yn berthnasol ar gyfer dehongli'r Gorchymyn hwn gan ei fod yn berthnasol ar gyfer dehongli Deddf Seneddol.

4. Bydd y Gorchymyn hwn yn dod i rym ar 25 Ionawr 2024 ac fe'i adnabyddir fel Gorchymyn Cyngor Sir y Fflint (A548 Ffordd Sealand, Sealand) (Cyfyngiad Cyflymder 40mya) 2024.

ATODLEN
<u>Terfyn Cyflymder 40mya</u>

A548 Sealand Road, Sealand:
O bwynt 65 metr i'r gogledd orllewin o'i gyffordd gyda Western Avenue, i ffin Sirol Sir y Fflint gyda Gorllewin Caer a Swydd Gaer. Y ffin wedi'i leoli 12 metr i'r gogledd orllewin o'i gyffordd gyda Western Avenue, Blacon

21/93

GOSODWYD SÊL GYFFREDIN CYNGOR)
SIR Y FFLINT at hyn ar y 23)
diwrnod o Ionawr 2024 ym mhresenoldeb :-)

CADEIRYDD

~~**RHEOLWR Y GWASANAETHAU CYFREITHIOL**~~

PRIF SWYDDOG (LLYWODRAETHU)

~~**UWCH GYFREITHIWR**~~

Gorchymyn Cyngor Sir y Fflint
(A548 Sealand Road, Sealand)
(Terfyn Cyflymder 40mya) 2024

DATGANIAD O RESYMAU DROS ARGYMELL GWNEUD Y GORCHYMYN

Yn dilyn cais, cwblhawyd Asesiad Terfyn Cyflymder ar yr A548 Sealand Road, Blacon, i'r gogledd orllewin o'i chyffordd gydag Western Avenue, i ffin Sir y Fflint gyda Gorllewin Swydd Gaer a Chaer.

Mae'r asesiad yn argymell gostwng y terfyn cyflymder presennol o 50mya i 40mya o bwynt 65 metr i'r gogledd orllewin o'i chyffordd gydag Western Avenue, Blacon, i ffin Sir y Fflint gyda Gorllewin Swydd Gaer a Chaer.

Codwyd pryderon am ddiogelwch y safle bws presennol yn y lleoliad hwn a'r gyffordd brysur yn Western Avenue.

Mae'r Awdurdod yn parhau â'i gyfrifoldeb i ystyried darparu symudiad cyfleus a diogel i gerbydau modur a thraffig arall, ac mae'r mesurau arfaethedig yn ceisio sicrhau bod y perygl yn cael ei leihau ar gyfer defnyddwyr ffordd ynghyd â gwella amwynder yr ardal.

Ceir manylion y cynigion yn yr Hysbysiad Cyhoeddus ac maent wedi'u cynnwys yn y Gorchymyn Drafft arfaethedig.

Dyddiedig dydd Gwener y 26 diwrnod o fis Ionawr 2024

Katie Wilby
Prif Swyddog (Gwasanaethau Stryd a Thrafnidiaeth),
Neuadd y Sir,
Yr Wyddgrug,
Sir y Fflint.
CH7 6NF

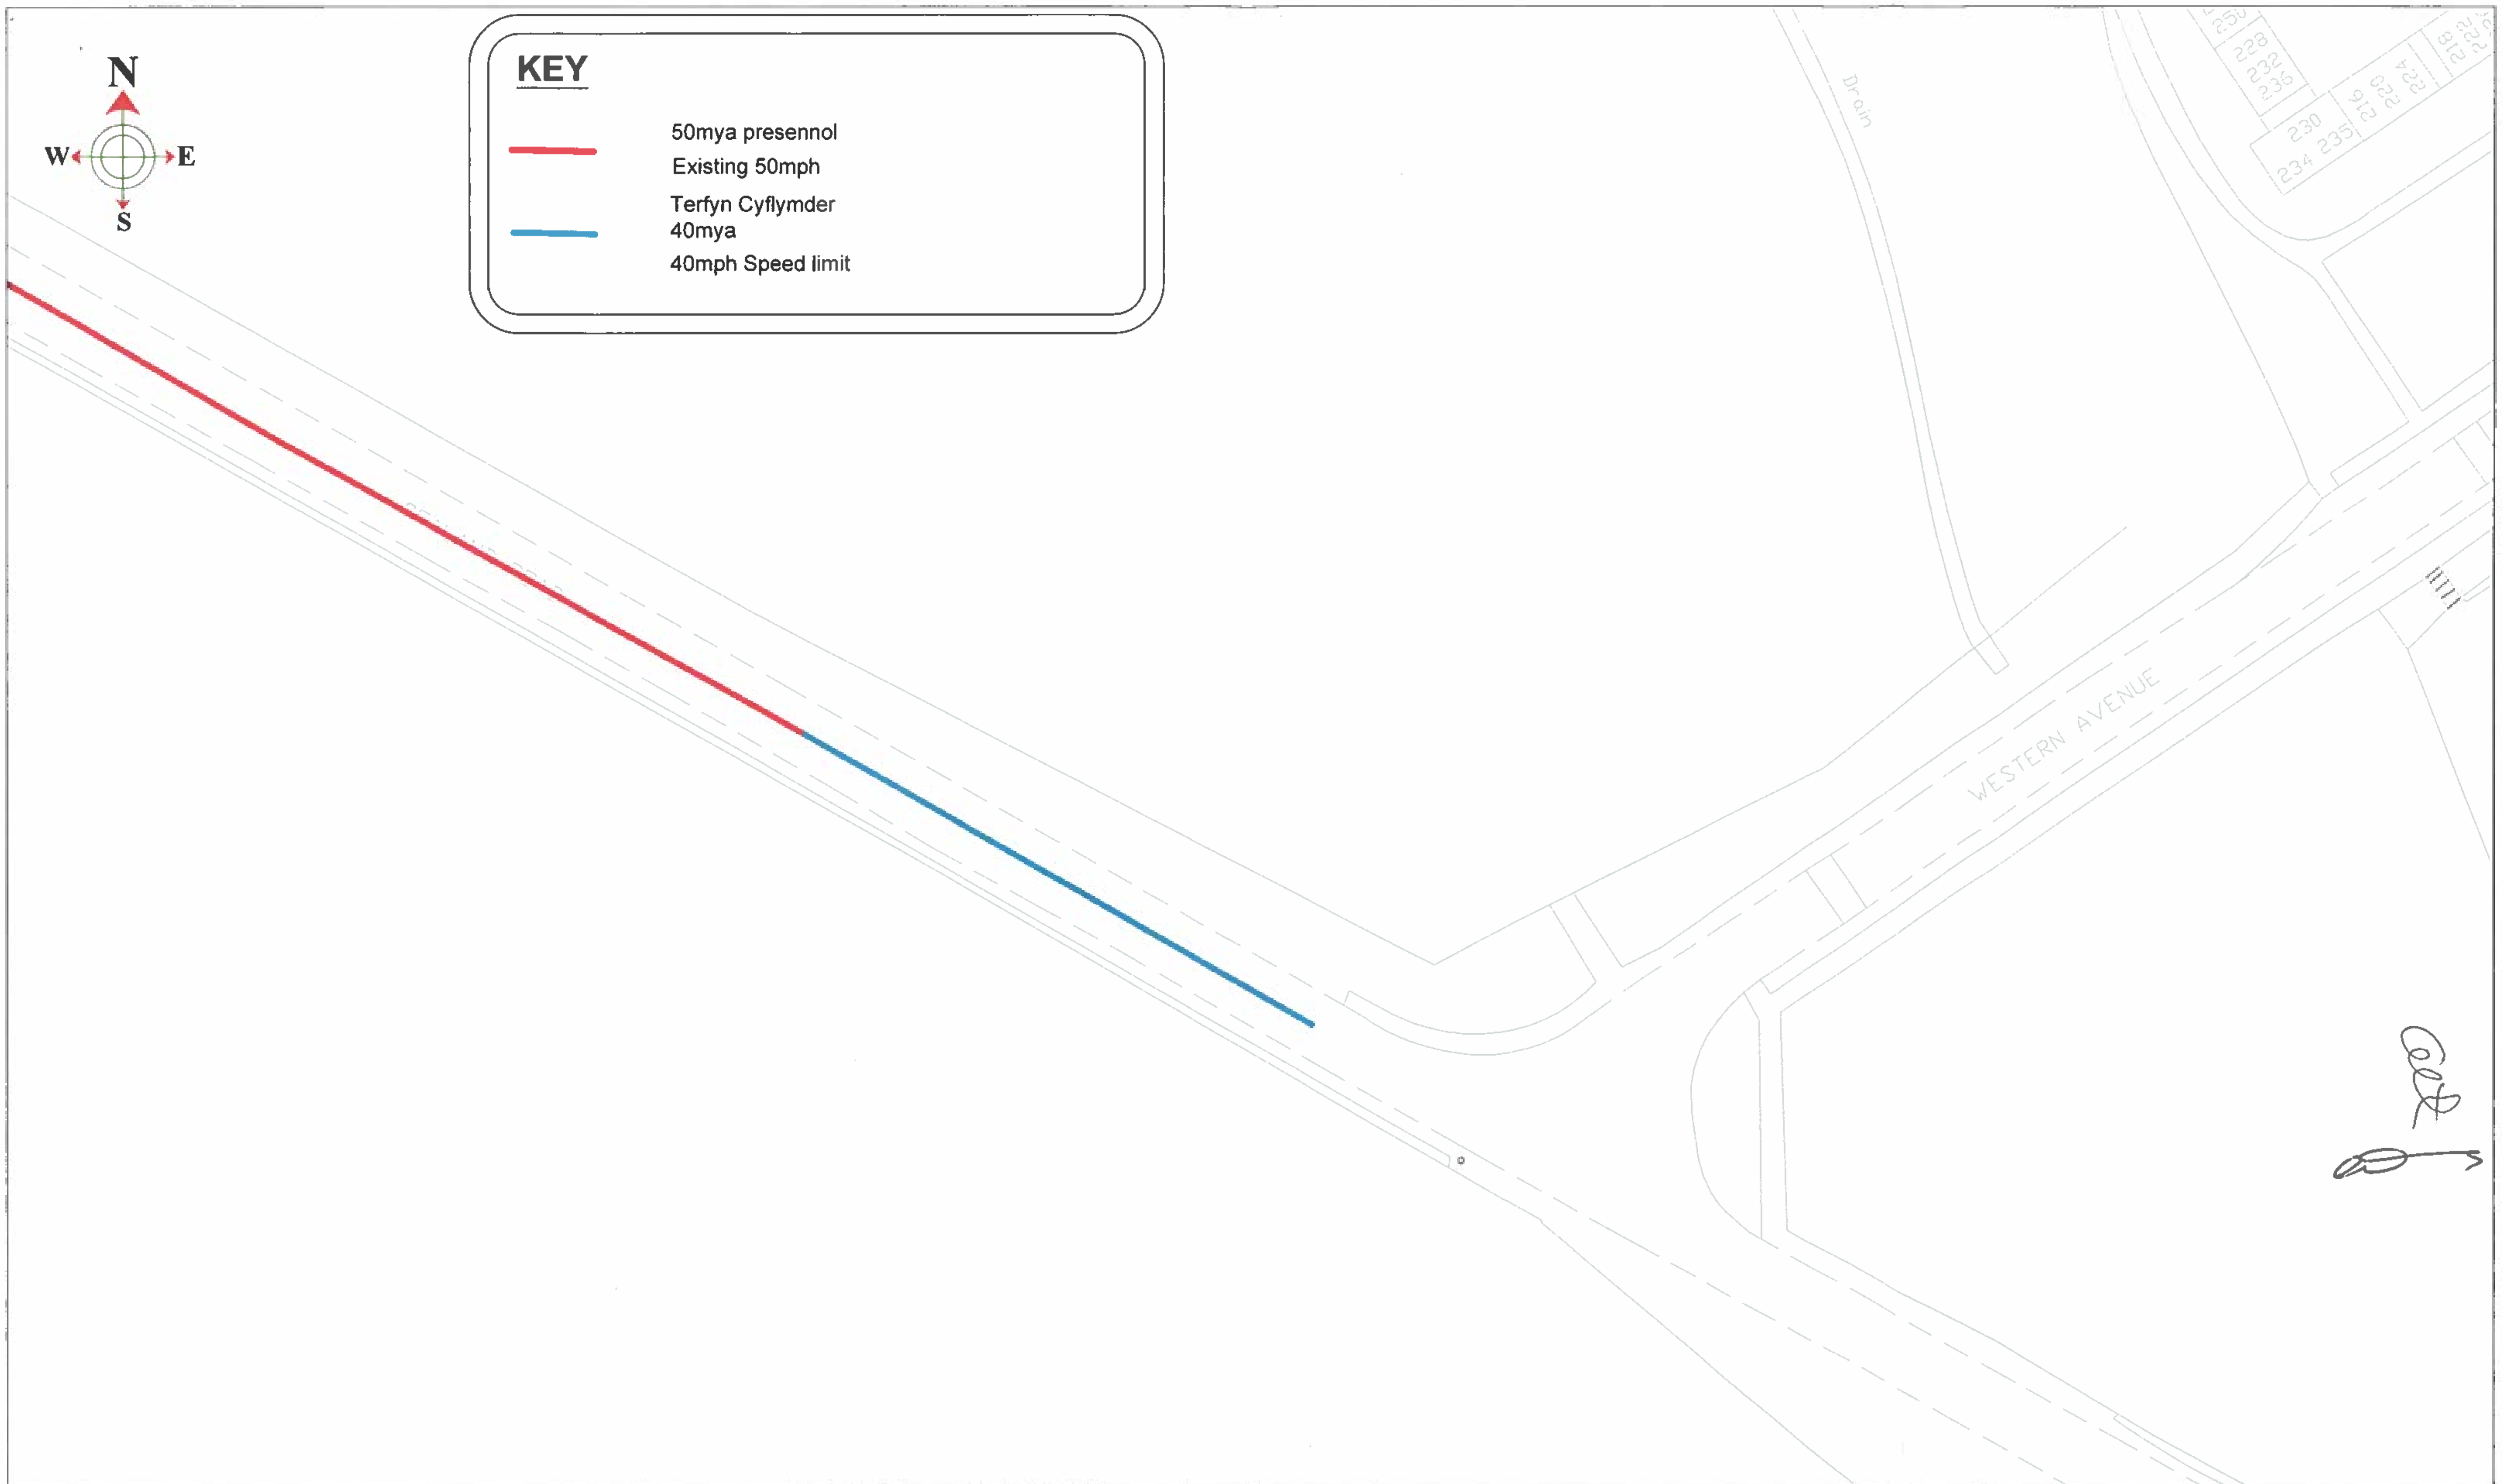

Cyngor Sir y Fflint
Flintshire County Council

Katie Wilby

Director of Environment. County Hall, Mold, CH7 6NF
Cyfarwyddwr yr Amgylchedd. Neuadd y Sir, Yr Wyddgrug. CH7 6NF

STREETSCENE

DRAWN BY: NGW
CHECKED BY: JB
SCALE: 1: NTS @ A3
NAT. GRID REF: 335316 368807

PRELIMINARY | APPROVAL | CONSTRUCTION

AMENDMENTS:	DATE

A548 Sealand Road

40mph Speed Limit

(Sheet 1 of 1)

DRAWING NUMBER: HT/22/A548 101 C1