

Rhybudd o Wneud

GORCHYMYN CYNGOR SIR Y FFLINT (FFORDD FYNEDIAD YR YSGOL AR CROSSTREE LANE, PENARLÂG) (TRAFFIG UN-FFORDD) 2024

Rhoddir rhybudd drwy hyn bod Cyngor Sir y Fflint wedi gwneud Gorchymyn wrth arfer ei bwerau o dan rannau 1 (1) a 2 (1) a (2) a Rhan IV Atodlen 9 Ddeddf Rheoleiddio Traffig Ffyrdd 1984 ("Ddeddf 1984") a'r holl bwerau galluogi eraill ar 23 Ionawr 2024, a'i effaith fydd:


Gwahardd unrhyw gerbyd rhag defnyddio'r darnau o ffyrdd a nodir yng Ngholofn 1 i Atodlen yr Hysbysiad hwn ac eithrio i'r cyfeiriad a nodir mewn perthynas â'r darnau o ffyrdd yng Ngholofn 2 i'r Atodlen honno.

Mae copi o'r Gorchymyn, a ddaw yn weithredol ar 23 Ionawr 2024, ynghyd â chynlluniau'n dangos y ffyrdd yr effeithir arnynt gan y Gorchymyn a datganiad o resymau'r Cyngor dros wneud y Gorchymyn i'w gweld yn Sir y Fflint yn Cysylltu, Wepre Drive, Cei Connah, Sir y Fflint CH5 4HA yn ystod oriau swyddfa neu gellir eu gweld ar ein gwefan www.sirfflint.gov.uk > Preswyl > Ffyrdd, Strydoedd a Theithio > Gorchymynion Rheoliadau Traffig, neu gellir gofyn am gopi o'r dogfennau drwy anfon e-bost at Streetscene@flintshire.gov.uk neu drwy ffonio 01352 701234.

Gall unrhyw un sy'n dymuno cwestiynu dilysrwydd y Gorchymyn (a wnaed ar 23 Ionawr 2024) neu unrhyw ddarpariaeth ynddo ar sail nad ydynt o fewn y grymoedd y cyflwynwyd gan y ddeddfwriaeth berthnasol, neu ar sail na chydymffurfiwyd ag unrhyw ofynion deddfwriaeth mewn perthynas â'r Gorchymyn, wneud cais i'r Uchel Lys o fewn chwe wythnos o 23 Ionawr 2024 i'r diben hwn.

ATODLEN

Colofn 1 <u>Enw'r Ffordd</u>	Colofn 2 <u>Cyfeiriad a Ganiateir</u>
Ffordd Fynediad Ysgol Penarlâg ar Crosstree Lane. - O ochr ogleddol Ffordd Fynediad yr Ysgol (Cyffordd 1) ar Crosstree Lane, i ochr ddeheuol Ffordd Fynediad yr Ysgol (Cyffordd 2) â Crosstree Lane, Penarlâg.	Dwyrain i'r gorllewin.

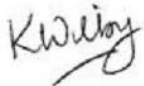

Katie Wilby,
Prif Swyddog (Gwasanaethau Stryd a Thrafnidiaeth)
Neuadd y Sir,
Yr Wyddgrug,
Sir y Fflint
CH7 6NF. Dyddiedig ar y 26ain diwrnod o fis Ionawr 2024

GORCHYMYN CYNGOR SIR Y FFLINT
(FFORDD FYNEDIAD YR YSGOL AR CROSSTREE LANE,
PENARLÂG)
(TRAFFIG UNFFORDD) 2024

Katie Wilby,
Prif Swyddog
(Gwasanaethau Stryd a Chludiant),
Neuadd y Sir,
Yr Wyddgrug
Sir y Fflint,
CH7 6NF

GORCHYMYN CYNGOR SIR Y FFLINT
(FFORDD FYNEDIAD YR YSGOL AR CROSSTREE LANE, PENARLÂG)
(TRAFFIG UNFFORDD) 2024

Mae Cyngor Sir y Fflint, wrth ddefnyddio'i bwerau dan adrannau 1 (1) a 2 (1) a (2) a Rhan IV o Atodlen 9 Deddf Rheoleiddio Traffig Ffyrdd 1984 ("Deddf 1984") fel y'i diwygiwyd, a phob pŵer galluogi arall, ac ar ôl ymgynghori â Phrif Swyddog yr Heddlu, yn unol â Rhan III Atodlen 9 Deddf 1984, trwy hyn yn gwneud y Gorchymyn canlynol:-

1. Ac eithrio lle nodir yn wahanol, mae unrhyw gyfeiriad yn y Gorchymyn hwn at Erthygl neu Atodlen â rhif, yn gyfeiriad at yr Erthygl neu'r Atodlen sy'n dwyn y rhif hwnnw yn y Gorchymyn hwn.
2. Ni chaiff unrhyw berson, ac eithrio dan gyfarwyddyd neu ar ôl cael caniatâd gan Cwnstabl mewn Lifrai achosi neu ganiatáu i unrhyw gerbyd i ddefnyddio'r darnau o ffyrdd a nodir yng ngholofn 1 Atodlen y Gorchymyn hwn ac eithrio i'r cyfeiriad a nodir mewn perthynas â'r darnau hynny o ffyrdd yng Ngholofn 2 yr Atodlen.
3. Mae'r gwaharddiadau a'r cyfyngiadau a roddir gan y Gorchymyn hwn yn ychwanegol at unrhyw gyfyngiad neu ofyniad sy'n berthnasol dan unrhyw reoliadau a wnaed neu sy'n cael effaith fel pe baent wedi'u gwneud dan Ddeddf 1984, neu gan neu dan unrhyw ddeddfiad arall, ac nid ydynt yn rhanddirymiad iddynt.
4. Bydd Deddf Dehongli 1978 yn berthnasol ar gyfer dehongliad y Gorchymyn hwn gan ei fod yn berthnasol ar gyfer dehongli Deddf Seneddol.
5. Daw'r Gorchymyn hwn i rym ar 23 Ionawr 2024 a gellir ei alw'n Orchymyn Cyngor Sir y Fflint alw'n Orchymyn Cyngor Sir y Fflint (Ffordd Fynediad Yr Ysgol Ar Crosstree Lane, Penarlâg) (Traffig Unffordd) 2024.

ATODLEN

Colofn 1 <u>Enw'r Ffordd</u>	Colofn 2 <u>Cyfeiriad a Ganiateir</u>
Ffordd Fynediad yr Ysgol ar Crosstree Lane. - O Ochr Ogleddol Ffordd Fynediad yr Ysgol (Cyffordd 1) ar Crosstree Lane, i Ochr Ddeheuol Ffordd Fynediad yr Ysgol (Cyffordd 2) â Crosstree Lane, Penarlâg.	Dwyrain i'r Gorllewin

Rhodddwyd **SÊL GYFFREDIN**

CYNGOR SIR Y FFLINT

yn y fan hon

ar yr 23ain diwrnod o fis Ionawr 2024

yng ngŵydd:-

)



)

)

)



Y CADEIRYDD

PRIF SWYDDOG (LLYWODRAETHU)

RHEOLWR Y GWASANAETHAU CYFREITHIOL

~~UWCH GYFREITHIWR~~



**GORCHYMYN CYNGOR SIR Y FFLINT
(FFORDD FYNEDIAD YR YSGOL AR CROSSTREE LANE, PENARLÂG)
(TRAFFIG UNFFORDD) 2024**

DATGANIAD O'R RHESYMAU DROS WNEUD Y GORCHYMYN

Ar 28 Chwefror 2023, gwnaeth Cyngor Sir y Fflint Orchymyn Arbrofol i gyflwyno system Unffordd ar Ffordd Fynediad yr Ysgol ar Crosstree Lane, Penarlâg, o'r gyffordd ogleddol â Crosstree Lane i'r gyffordd ddeheuol â Crosstree Lane.


Bydd y hwn yn caniatáu ar gyfer parcio ychwanegol yn rhan fewnol adran 'D' ar Ffordd Fynediad yr Ysgol, a fydd yn mynd i'r afael â'r problemau'n gysylltiedig â pharcio a thagfeydd ar Crosstree Lane yn ystod amseroedd casglu a gollwng.

Mae'r Cyngor Sir yn parhau â'i gyfrifoldeb i ystyried darpariaeth symudiad cyfleus a diogel cerbydau modur a thraffig arall, ac mae'r mesurau yn ceisio sicrhau bod cyn lleied o berygl â phosibl i bawb sy'n defnyddio'r ffordd.




Gan fod y Gorchymyn Unffordd Arbrofol yn llwyddiant, gwnaeth Cyngor Sir y Fflint y Gorchymyn hwn i gyflwyno system Unffordd ar Ffordd Fynediad yr Ysgol i mewn i Crosstree Lane, Penarlâg, yn barhaol.

Manylir ar y cynigion yn yr Hysbysiad Cyhoeddus ac yn y Gorchymyn arfaethedig

Dyddiedig ar y 26ain diwrnod o fis Ionawr 2024

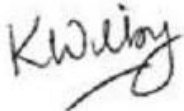

Katie Wilby,
Prif Swyddog (Gwasanaethau Stryd a Thrafnidiaeth),
Neuadd y Sir,
Yr Wyddgrug,
Sir y Fflint.
CH7 6NF

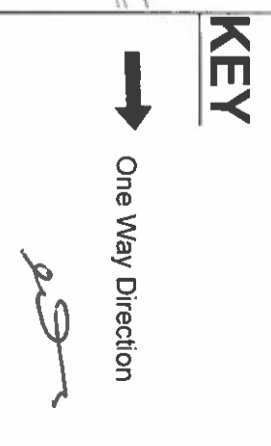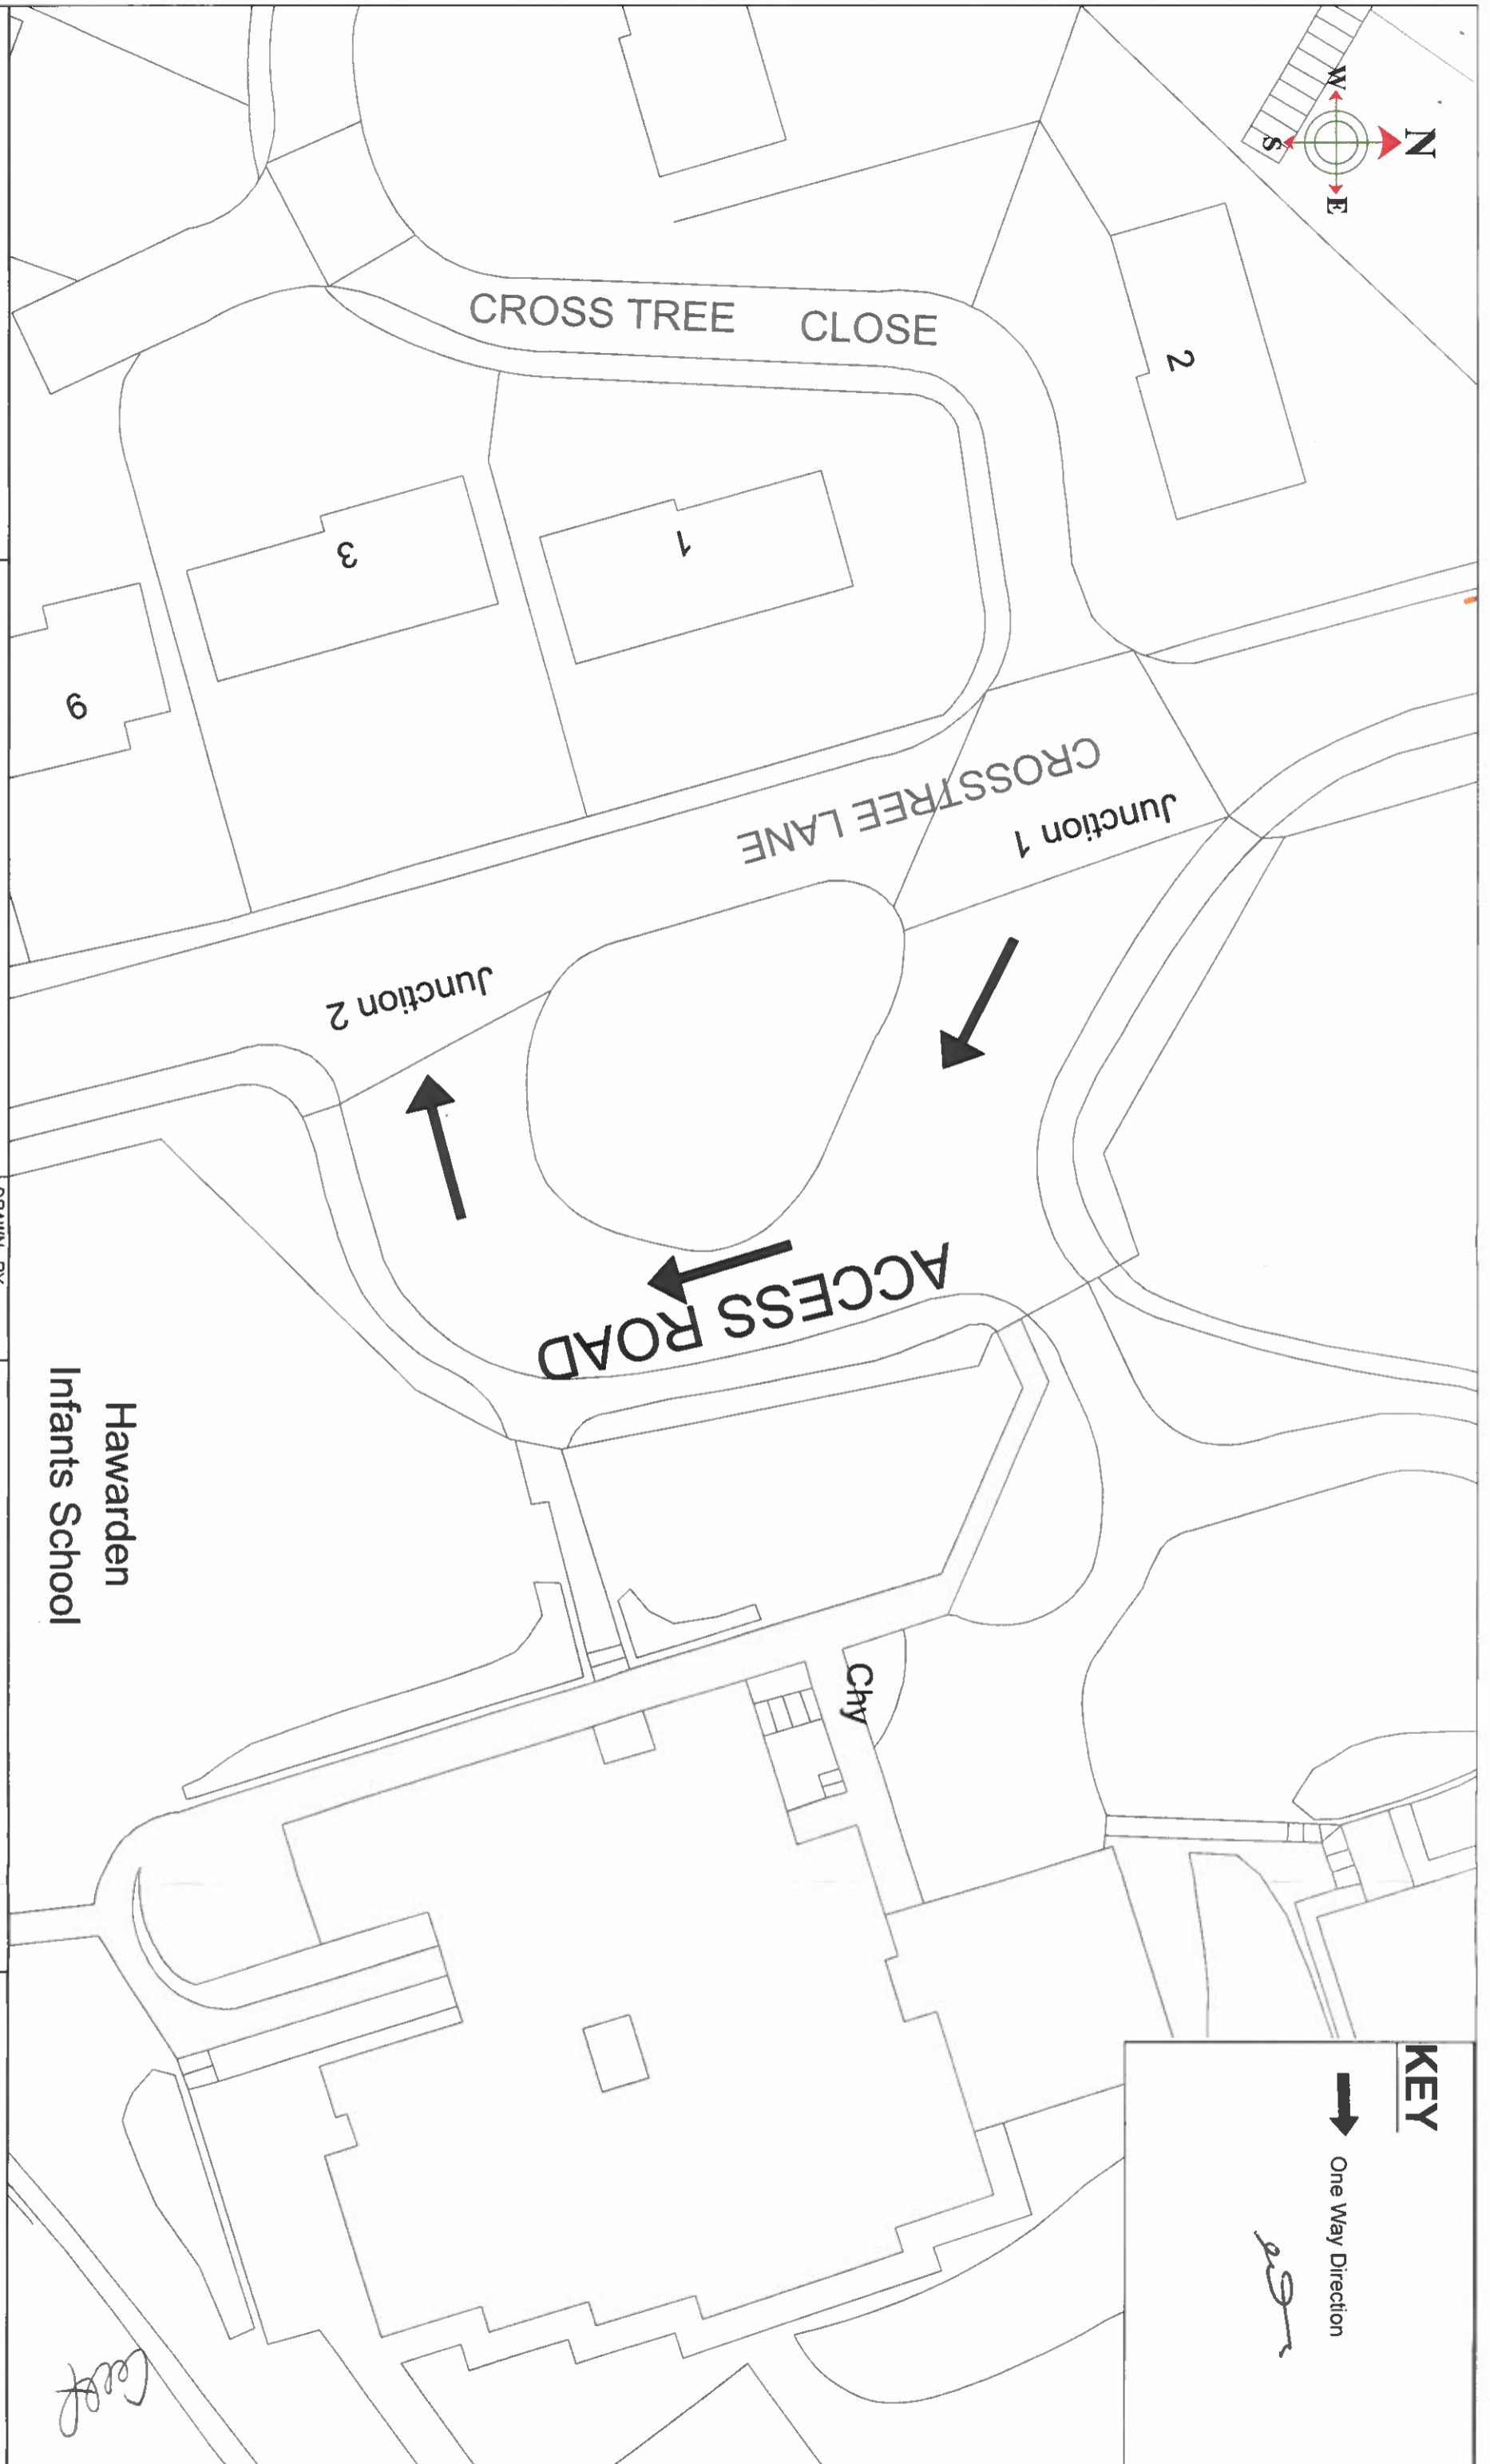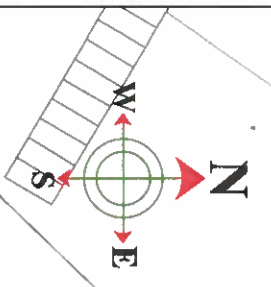

Katie Wilby
Chief Officer (Streetscene and Transportation),
Pŵll Swyddog (Gwasanaethau Stryd a Trafnidiaeth),
County Hall, Mold, CH7 6NF
Neuadd y Sir, Yr Wylleddrug, CH7 6NF

STREETSCENE

This map is reproduced from Ordnance Survey material with the permission of
Ordnance Survey on behalf of the Controller of Her Majesty's Stationery Office.
© Crown Copyright. Unauthorised reproduction infringes Crown Copyright and
may lead to prosecution or civil proceedings.
Licence number 100023386, Flintshire County Council, 2018.

Hawarden
Infants School

CONSTRUCTION	AMENDMENTS:	DATE

Cross Tree Lane, Hawarden

One-Way

(Sheet 1 of 1)

DRAWN BY: NGW
 CHECKED BY: RN
 SCALE: 1: NTS @ A3
 NAT. GRID REF: 331722 365840

DRAWING NUMBER
 HT/23/CTLH 201 P1

Cell