

**CYNGOR SIR Y FFLINT**  
**ADRAN 23 DEDDF RHEOLEIDDIO TRAFFIG FFYRDD 1984**

**CROESFAN ARFAETHEDIG I GERDDWYR AR A5119 FFORDD FAWR, SYCHDYN**

**RHODDIR RHYBUDD** drwy hyn fod Cyngor Sir y Fflint, drwy arfer ei bwerau dan Adran 23 Deddf Rheoleiddio Traffig Ffyrdd 1984 a'r holl bwerau galluogi eraill, yn cynnig;

a) Gosod Croesfan Cerddwyr adery croesfan pâl yn y lleoliad fel y disgrifir yn yr Atodlen i'r Hysbysiad hwn.

**Rheswm dros y Cynnig:** Mae Cyngor Sir y Fflint wedi nodi Ffordd fawr, Sychdyn fel lleoliad addas i osod cyfleuster croesfan croesfan pâl. Mae Cyngor Sir y Fflint wedi llwyddo i gael cyllid i osod croesfan a fydd yn helpu i sicrhau siwrneiau cynaliadwy i'r ysgol. Bydd y groesfan yn helpu i leddfu pryderon diogelwch mewn perthynas â mynediad uniongyrchol i'r ysgol yn ogystal â sicrhau buddion i'r gymuned ehangach.

Bydd y gwaharddiadau arferol yn erbyn cerbydau yn stopio, aros, llwytho a dadlwytho ar y gerbydffordd o fewn yr ardaloedd â llinellau igam ogam ar naill ochr y groesfan yn berthnasol.

Mae'n bosibl gweld copi o'r Hysbysiad hwn a chynlluniau sy'n dangos y ffyrdd a effeithir gan y cynigion, yn ystod oriau agor arferol yn Sir y Fflint yn Cysylltu yn Sir y Fflint yn Cysylltu, Llyfrgell yr Wyddgrug, Earl Road Yr Wyddgrug CH7 1AP, yn ystod oriau agor neu fe allwch eu gweld ar ein gwefan [www.sirffint.gov.uk](http://www.sirffint.gov.uk) > Preswylwyr > Ffyrdd, Strydoedd a Theithio > Gorchmynion Rheoleiddio Traffig neu fe allwch wneud cais am gopi o'r dogfennau drwy e-bostio [streetscene@flintshire.gov.uk](mailto:streetscene@flintshire.gov.uk) neu drwy ffonio 01352701234.

Dylid anfon gwrthwynebiadau i'r cynnig, yn ogystal â'r sail dros wrthwynebu, yn ysgrifenedig at yr unigolyn neu e-bost i [transportstrategyconsultation@flintshire.gov.uk](mailto:transportstrategyconsultation@flintshire.gov.uk) erbyn dydd Gwener 16 Chwefror 2024 gan ddyfynnu cyfeirif SS/TRO/JB/B5444/Puffin

**ATODLEN**


**Gosod Croesfan croesfan pâl Newydd i Gerddwyr**

**A5119 Ffordd Fawr, Sychdyn – ger eiddo Cae Ffynnon.**

Dyddiedig y 26 Ionawr 2024



Katie Wilby,  
Prif Swyddog (Gwasanaethau Stryd a Chludiant),  
Neuadd y Sir,  
Yr Wyddgrug,  
Sir y Fflint.  
CH7 6NR

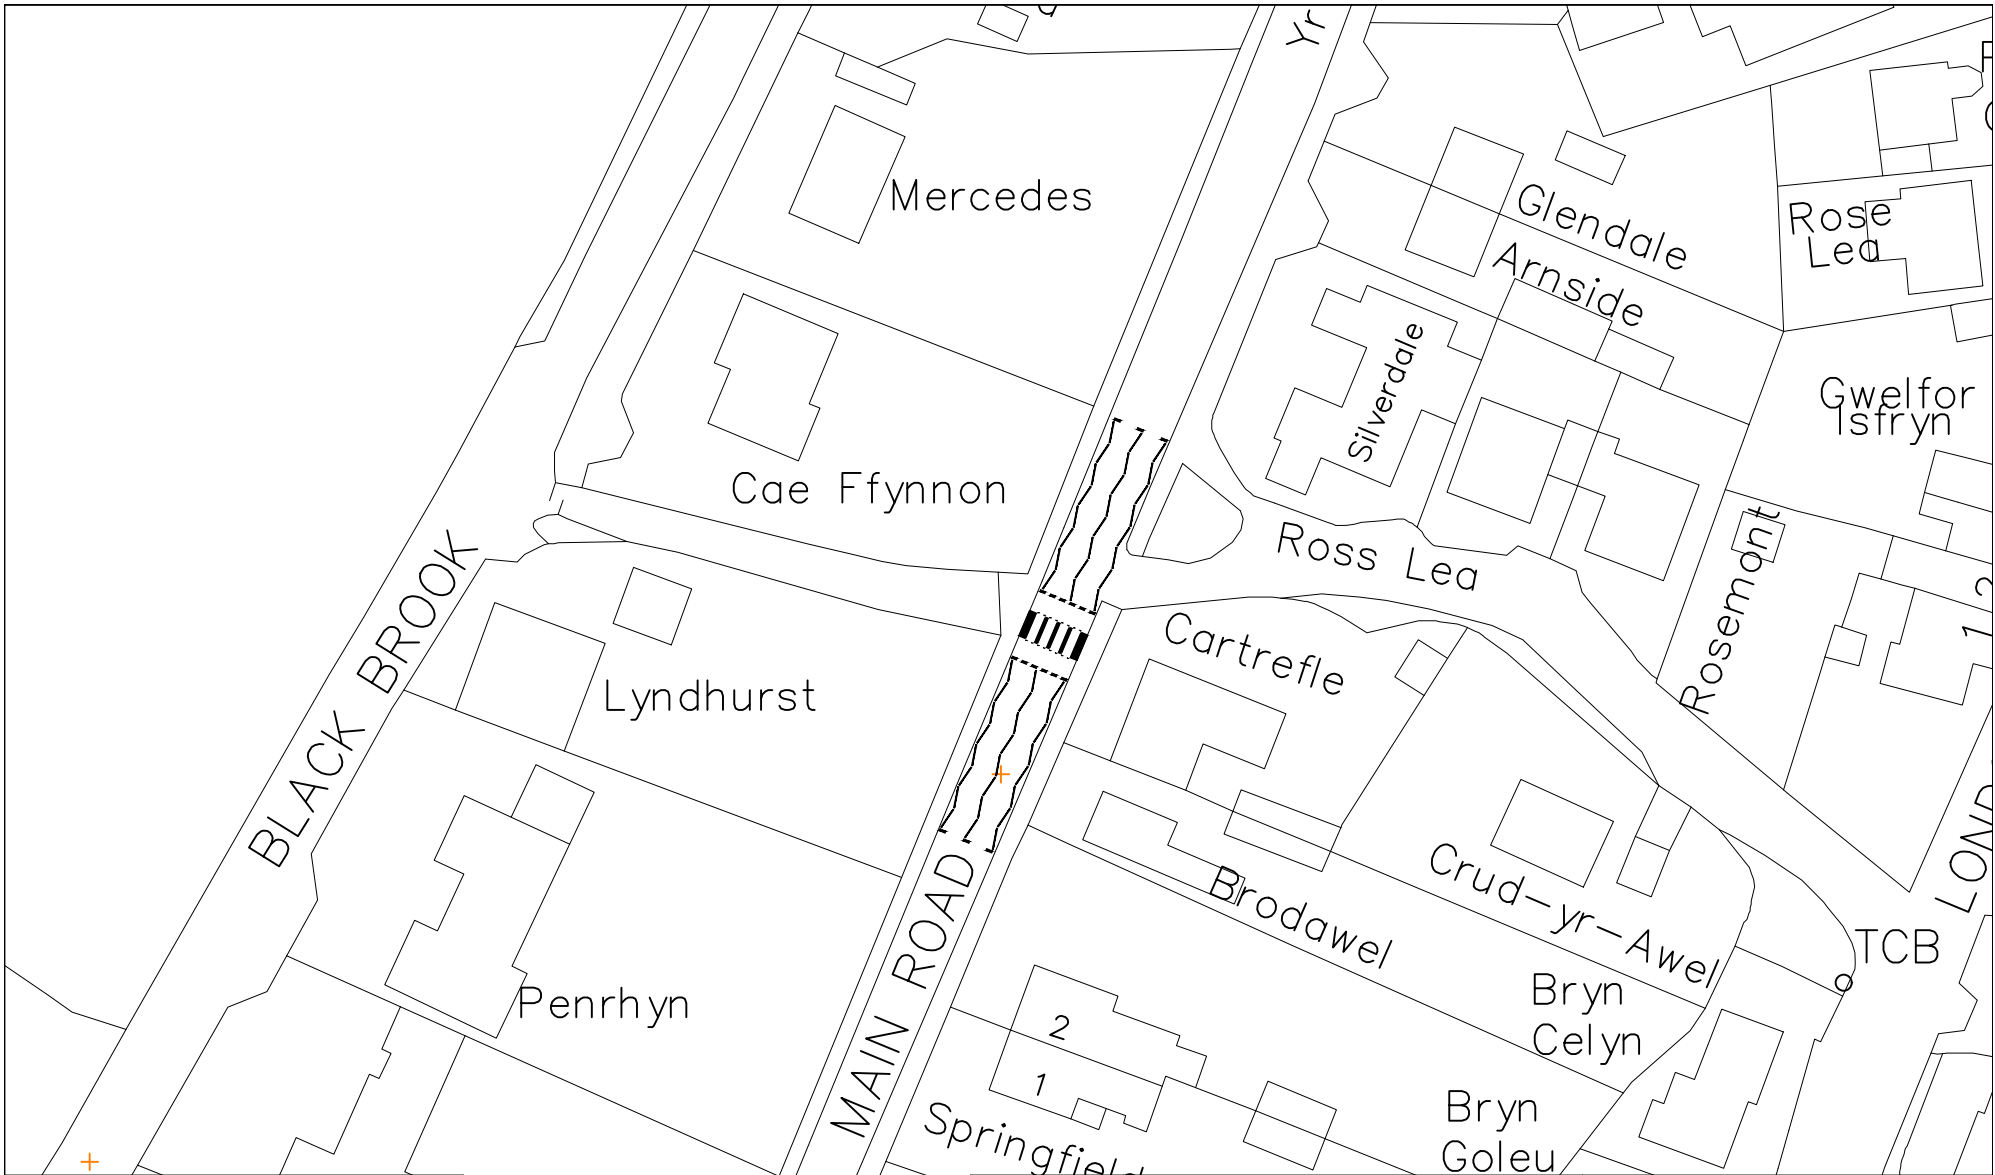

**Katie Wilby**



Chief Officer (Streetscene and Transportation), County Hall, Mold, CH7 6NF  
Prif Swyddog (Gwasanaethau Stryda Thafnidiaeth), Neuadd y Sir, Yr Wyddgrug, CH7 6NF

**Streetscene**

BASED UPON VARIOUS ORDNANCE SURVEY MAPS WITH THE PERMISSION OF THE CONTROLLER OF HM STATIONARY OFFICE. CROWN COPYRIGHT RESERVED. LICENSE NUMBER LA 100023386L. FLINTSHIRE COUNTY COUNCIL, COUNTY HALL, MOLD.

**DRAWN BY:**  
KJ

**CHECKED BY:**  
CP

**SCALES:**  
NTS

**NAT. GRID REF:**  
324237  
366337

<b>PRELIMINARY</b>		
<b>AMENDMENTS:</b>	<b>DATE</b>	

**Proposed Puffin crossing**  
Main Road, Sychdyn

(Sheet 1 of 1)

**DRAWING NUMBER** HT/11/0000 101 C1