

CYNGOR SIR Y FFLINT
ADRAN 23 DEDDF RHEOLEIDDIO TRAFFIG FFYRDD 1984

CROESFAN ARFAETHEDIG I GERDDWYR AR CLAYTON ROAD, YR WYDDGRUG

RHODDIR RHYBUDD drwy hyn fod Cyngor Sir y Fflint, drwy arfer ei bwerau dan Adran 23 Deddf Rheoleiddio Traffig Ffyrdd 1984 a'r holl bwerau galluogi eraill, yn cynnig;

a) Gosod Croesfan Cerddwyr Sebra yn y lleoliad fel y disgrifir yn yr Atodlen i'r Hysbysiad hwn.

Rheswm dros y Cynnig: Mae Cyngor Sir y Fflint wedi nodi Clayton Road, Yr Wyddgrug fel lleoliad addas i osod cyfleuster croesfan sebra. Mae Cyngor Sir y Fflint wedi llwyddo i gael cyllid i osod croesfan a fydd yn helpu i sicrhau siwrneiau cynaliadwy i'r ysgol. Bydd y groesfan yn helpu i leddfu pryderon diogelwch mewn perthynas â mynediad uniongyrchol i'r ysgol yn ogystal â sicrhau buddion i'r gymuned ehangach.

Bydd y gwaharddiadau arferol yn erbyn cerbydau yn stopio, aros, llwytho a dadlwytho ar y gerbyddfordd o fewn yr ardaloedd â llinellau igam ogam ar naill ochr y groesfan yn berthnasol.

Mae'n bosibl gweld copi o'r Hysbysiad hwn a chynlluniau sy'n dangos y ffyrdd a effeithir gan y cynigion, yn ystod oriau agor arferol yn Sir y Fflint yn Cysylltu yn Sir y Fflint yn Cysylltu, Llyfrgell yr Wyddgrug, Earl Road Yr Wyddgrug CH7 1AP, yn ystod oriau agor neu fe allwch eu gweld ar ein gwefan www.sirffint.gov.uk > Preswylwyr > Ffyrdd, Strydoedd a Theithio > Gorchmynion Rheoleiddio Traffig neu fe allwch wneud cais am gopi o'r dogfennau drwy e-bostio streetscene@flintshire.gov.uk neu drwy ffonio 01352701234.


Dylid anfon gwrthwynebiadau i'r cynnig, yn ogystal â'r sail dros wrthwynebu, yn ysgrifenedig at yr unigolyn neu e-bost i transportstrategyconsultation@flintshire.gov.uk erbyn dydd Gwener 16 Chwefror 2024 gan ddyfynnu cyfeirif SS/TRO/JB/CR/Zebra

ATODLEN


Gosod Croesfan Sebra Newydd i Gerddwyr

Clayton Road, Yr Wyddgrug – ger y gyffordd gyda Queens Park.

Dyddiedig y 26 Ionawr 2024

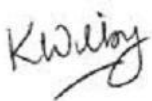

Katie Wilby,
Prif Swyddog (Gwasanaethau Stryd a Chludiant),
Neuadd y Sir,
Yr Wyddgrug,
Sir y Fflint.
CH7 6NR

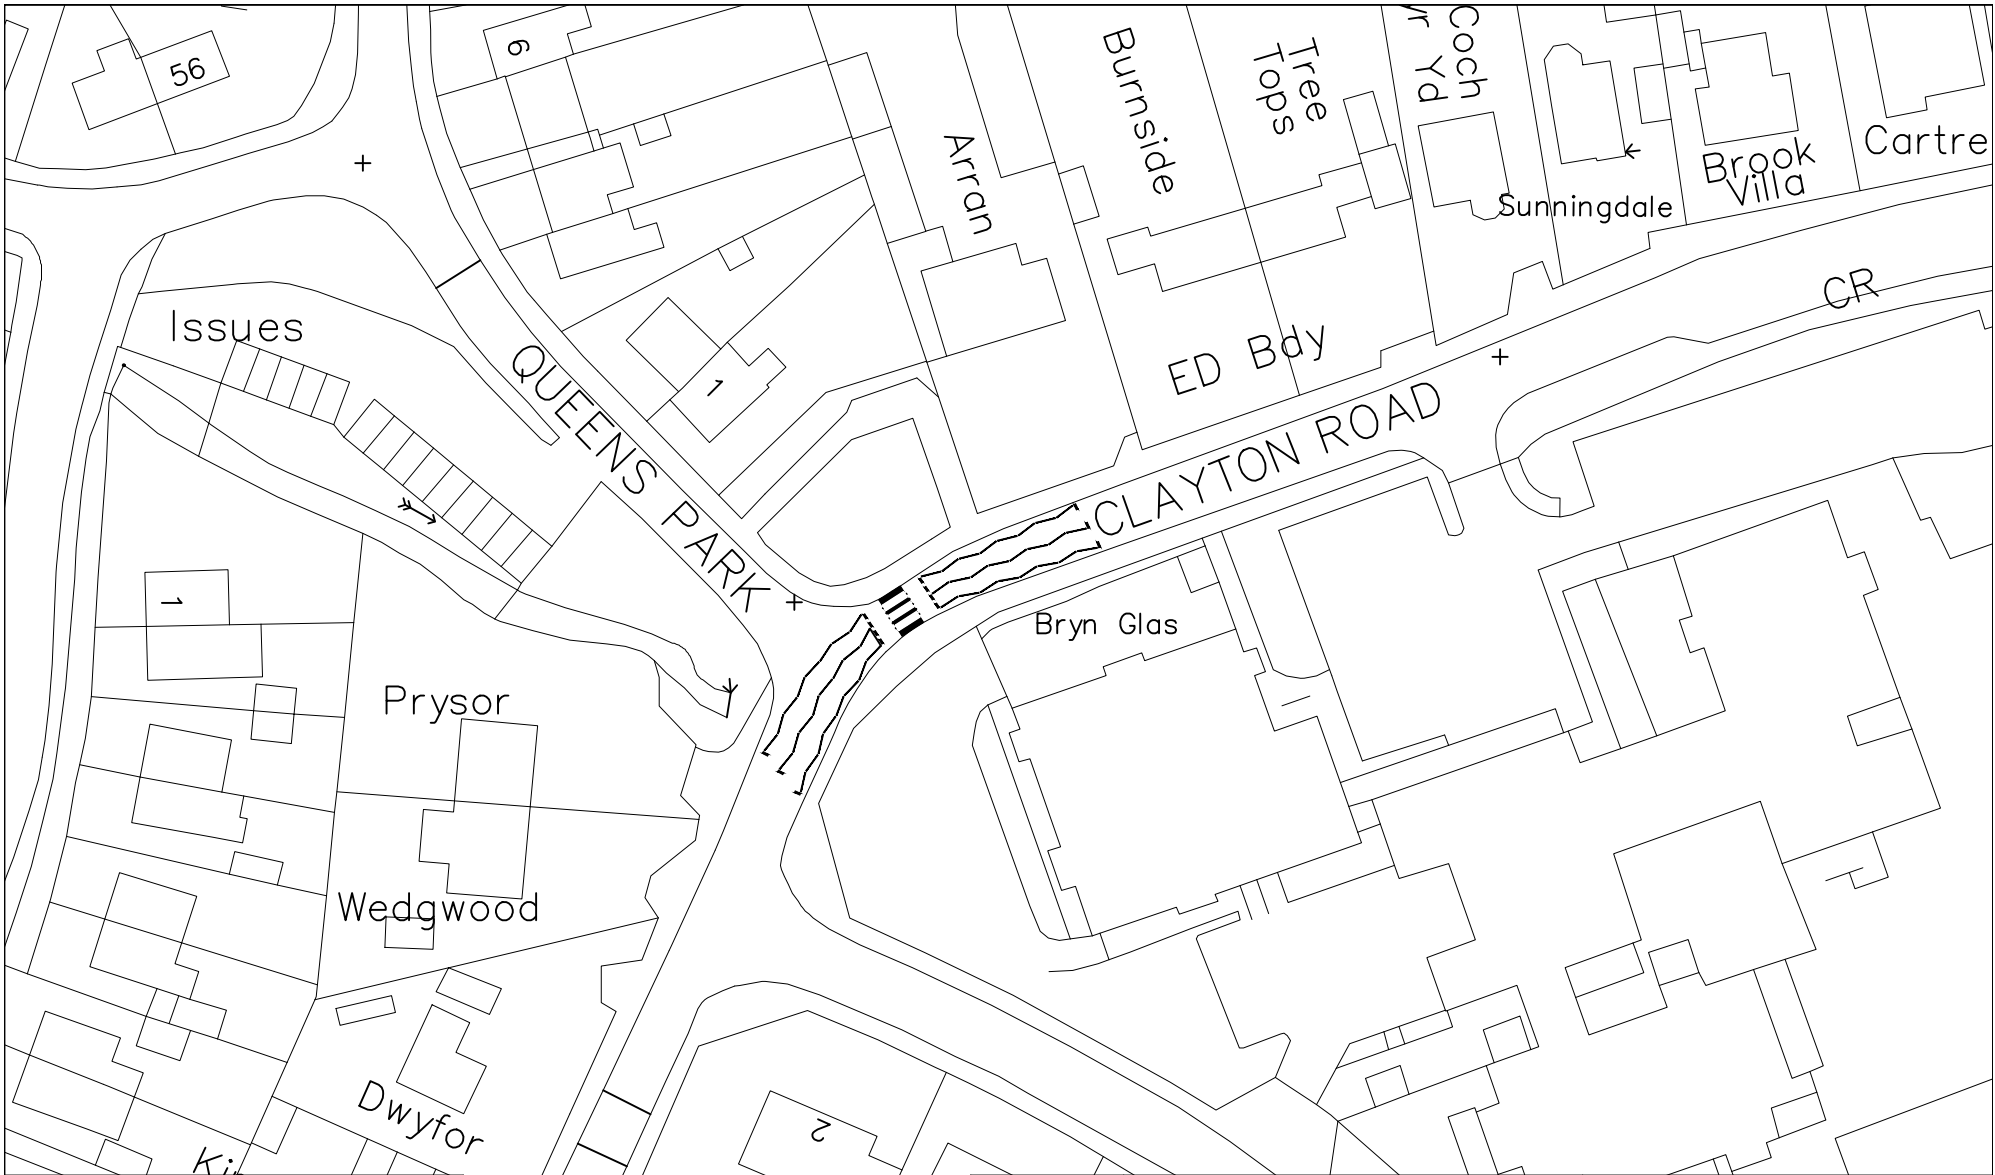

Katie Wilby



Chief Officer (Streetscene and Transportation), County Hall, Mold, CH7 6NF
Prif Swyddog (Gwasanaethau Stryda Thafnidiaeth), Neuadd y Sir, Yr Wyddgrug, CH7 6NF

Streetscene

BASED UPON VARIOUS ORDNANCE SURVEY MAPS WITH THE PERMISSION OF THE CONTROLLER OF HM STATIONARY OFFICE. CROWN COPYRIGHT RESERVED LICENSE NUMBER LA 100023386L FLINTSHIRE COUNTY COUNCIL, COUNTY HALL, MOLD.

DRAWN BY:
KJ

CHECKED BY:
CP

SCALES:
NTS

NAT. GRID REF:
323099
363926

PRELIMINARY		
AMENDMENTS:	DATE	

Proposed Zebra crossing
Clayton Road, Mold

(Sheet 1 of 1)

DRAWING NUMBER HT/11/0000 101 C1