

GORCHYMYN CYNGOR SIR Y FFLINT

**CROSSTREE LANE, ASH LANE, GLYNNE WAY AND GLADSTONE WAY,
PENARLÂG A COTTAGE LANE AND MANCOT LANE, MANCOT**

CYNNIG I GYFYNGU AR AROS A GWAHARDD AROS AR UNRHYW ADEG

Datganiad o Resymau Dros Argymell Gwneud y Gorchymyn

Mae Cyngor Sir y Fflint yn bwriadu cyflwyno gwaharddiadau ar y ffyrdd fel y rhestrir uchod.

Bydd cyflwyno'r cyfyngiadau Dim Aros ar Unrhyw Adeg yn gwella diogelwch holl ddefnyddwyr y ffordd drwy gael gwared ar gerbydau wedi'u parcio mewn lleoliadau allweddol tra'n gwella llif y traffig o gwmpas y ffyrdd a enwir uchod. Bydd hefyd yn sicrhau bod mynediad ar gael i drigolion lleol, yn atal rhwystrau ac yn cynnal gwelededd wrth y cyffyrdd ac i sicrhau nad yw'r cyffyrdd wedi'u rhwystro gan gerbydau wedi'u parcio.

Mae parcio ar gyffyrdd, p'un a oes llinellau melyn ar y ffordd neu beidio, yn drosedd ac mae'r cyfyngiadau hyn yn rhwystr gweledol i atgyfnerthu'r neges hon. Ar hyn o bryd, pe bai cerbydau'n parcio o fewn 10 metr i gyffordd, gall hynny gael ei ystyried yn drosedd ac felly byddai'n destun camau gorfodi gan Heddlu Gogledd Cymru. At hynny, mae Rheolau'r Ffordd Fawr yn nodi na ddylai cerbydau barcio ger neu ar gyffordd oherwydd gallant achosi rhwystr a pheryglu diogelwch defnyddwyr y ffordd.

Mae'r Cyngor Sir yn parhau â'i gyfrifoldeb i ystyried darpariaeth symudiad cyfleus a diogel cerbydau modur a thraffig arall, ac mae'r mesurau a gynigir yn ceisio sicrhau bod y perygl yn cael ei leihau ar gyfer defnyddwyr ffordd diamddiffyn ynghyd â gwella amwynder yr ardal.

Manylir ar y cynigion yn yr Hysbysiad Cyhoeddus ac yn y Gorchymyn arfaethedig

Dyddiedig 12 Chwefror 2021



Stephen O Jones,
Prif Swyddog (Gwasanaethau Stryd a Chludiant)
Neuadd y Sir,
Yr Wyddgrug,
Sir y Fflint.
CH7 6NF.

GORCHYMYN

**CROSSTREE LANE, ASH LANE, GLYNNE WAY A GLADSTONE
WAY, PENARLÂG A COTTAGE LANE A MANCOT LANE,
MANCOT**

(GWAHARDD A CHYFYNGU AR AROS

A LLWYTHO A MANNAU PARCIO)

(GORFODI SIFIL A CHYFUNO) (DIWYGIAD RHIF 43) SIR Y FFLINT

202-

**Stephen O Jones,
Prif Swyddog (Gwasanaethau Stryd a
Thrafnidiaeth),
Neuadd y Sir,
Yr Wyddgrug,
Sir y Fflint,
CH7 6NF**

GORCHYMYN

**CROSSTREE LANE, ASH LANE, GLYNNE WAY A GLADSTONE WAY, PENARLÂG
A COTTAGE LANE A MANCOT LANE, MANCOT**

**(GWAHARDD A CHYFYNGU AR AROS
A LLWYTHO A MANNAU PARCIO)**

(GORFODI SIFIL A CHYFUNO) (DIWYGIAD RHIF 43) SIR Y FFLINT 202-

Mae Cyngor Sir y Fflint, wrth ddefnyddio'i bwerau dan adrannau 1 (1), 2 (1)(2), 4 (2)(3) a Rhan IV o Atodlen 9 Deddf Rheoleiddio Traffig Ffyrdd 1984 fel y'i diwygiwyd ("Deddf 1984"), Deddf Rheoli Traffig 2004 ("Deddf 2004") a phob pŵer arall sy'n galluogi ac ar ôl ymgynghori â Phrif Swyddog yr Heddlu ac yn unol â Rhan III Atodlen 9 Deddf 1984, yn gwneud y Gorchymyn canlynol:-

ADRAN 1 - RHAGARWEINIOL

Enwi a chychwyn

1. Daw'r Gorchymyn hwn i rym ar XX XXX 202- a bydd yn cael ei alw'n Gorchymyn CROSSTREE LANE, ASH LANE, GLYNNE WAY a GLADSTONE WAY, PENARLÂG A COTTAGE LANE A MANCOT LANE, MANCOT
2. Gwahardd a Chyfyngu ar Aros a Llwytho a Mannau Parcio) (Gorfodi Sifil a Chyfuno) (Diwygiad Rhif 43) Cyngor Sir y Fflint 202-
3. O'r dyddiad a nodir yn Erthygl 1 uchod, bydd Atodlen Map AZ85, BA85, BA87, BA82 a BA85 Taflen Diwygio Rhif: 2, yn disodli Atodlen Map AZ85, BA85, BA87, BA82 a BA86 Taflen Diwygio Rhif: 1, yn y drefn honno, a'r holl atodlenni map eraill gyda'r atodlenni map a'r cynlluniau y cyfeiriwyd atynt yn Atodlen y Gorchymyn hwn yn cael eu hymgorffori yng Ngorchymyn Cyngor Sir y Fflint (Gwaharddiad a Chyfyngiad Aros a Mannau Llwytho a Pharcio) (Gorfodi Sifil a Chyfuno) 2013.
4. Bydd Deddf Dehongli 1978 yn berthnasol ar gyfer dehongli'r Gorchymyn hwn fel y mae'n berthnasol i ddehongli Deddf Seneddol.
5. Yn y Gorchymyn hwn, oni nodir fel arall, mae unrhyw gyfeiriad at Erthygl neu Atodlen gyda rhif yn gyfeiriad at yr Erthygl neu'r Atodlen sy'n dwyn y rhif hwnnw ac mae unrhyw gyfeiriad at gynllun yn cyfeirio at gynllun wedi'i ymgorffori yn y gorchymyn hwn.

ATODLEN 1
Dim Aros Ar Unrhyw Adeg
Penarlâg

Enw'r Ffordd	Atodlen Map	Diwygiad Taflen
Crosstree Lane	BA85 BA86 AZ85	2 (sy'n dirymu Diwygiad Taflen 1 o Orchymyn 2013) 2 (sy'n dirymu Diwygiad Taflen 1 o Orchymyn 2013) 2 (sy'n dirymu Diwygiad Taflen 1 o Orchymyn 2013)
Ffordd Wasanaeth Ysgol	BA86	2 (sy'n dirymu Diwygiad Taflen 1 o Orchymyn 2013)
Gladstone Way	AZ85	2 (sy'n dirymu Diwygiad Taflen 1 o Orchymyn 2013)
Glynne Way	BA87	2 (sy'n dirymu Diwygiad Taflen 1 o Orchymyn 2013)

ATODLEN 2
Dim Aros Dydd Llun – Dydd Gwener 8.30am – 9.30am a 2.30pm - 4.00pm

Enw'r Ffordd	Atodlen Map	Diwygiad Taflen
Ash Lane	BA85	2 (sy'n dirymu Diwygiad Taflen 1 o Orchymyn 2013)

ATODLEN 3
Dim Aros Ar Unrhyw Adeg
Mancot

Enw'r Ffordd	Atodlen Map	Diwygiad Taflen
Cottage Lane	BA82	2 (sy'n dirymu Diwygiad Taflen 1 o Orchymyn 2013)
Mancot Lane	BA82	2 (sy'n dirymu Diwygiad Taflen 1 o Orchymyn 2013)

Gosodwyd SÊL GYFFREDIN)

CYNGOR SIR Y FFLINT)

yn y fan hon)

ar y xx diwrnod hwn o xxxxxxxxxxxx 202-)

ym mhresenoldeb:-)

Y CADEIRYDD

RHEOLWR Y GWASANAETHAU CYFREITHIOL

THE FLINTSHIRE COUNTY COUNCIL

**CROSSTREE LANE, ASH LANE, GLYNNE WAY AND GLADSTONE WAY,
HAWARDEN AND COTTAGE LANE AND MANCOT LANE, , MANCOT**

PROPOSED PROHIBITON OF WAITING, PROHIBITON OF WAITING AT ANY TIME

Statement of Reasons for Proposing to Make the Order

Flintshire County Council propose to introduce parking restrictions on the roads as listed above.

The Introduction of the No Waiting At Any Time restrictions, will improve safety for all road users through the removal of parked vehicles at key locations, whilst also improving traffic flow around the above named roads. It will also ensure access is maintained for residents, prevent obstruction, maintain visibility at the junctions and to ensure that the junctions and blind corners are not obstructed by parked vehicles.

Parking at junctions, regardless of the presence of yellow lines, is an offence and the restrictions provide a visual deterrent to reinforce this message. At present, should vehicles be parked within 10 metres of a junction, an act of criminality may be committed and would therefore be subject to enforcement action by North Wales Police. Furthermore the Highway Code states that vehicles should not park near or on a junction as they may cause obstruction and compromise safety for all road users.

The County Council continues its responsibility to consider the provision of convenient and safe movement of motor vehicles and other traffic, and the proposed measures are aimed at ensuring that danger is minimised to vulnerable road users aswell as improving the amenities of the locality.

The proposals are detailed in the Public Notice and in the proposed Order

Dated this 12th day of February 2021



Stephen O Jones,
Chief Officer (Streetscene & Transportation),
County Hall,
Mold,
Flintshire.
CH7 6NF

GORCHYMYN CYNGOR SIR Y FFLINT

**CROSSTREE LANE, ASH LANE, GLYNNE WAY AND GLADSTONE WAY,
PENARLÂG A COTTAGE LANE AND MANCOT LANE, MANCOT**

CYNNIG I GYFYNGU AR AROS A GWAHARDD AROS AR UNRHYW ADEG

Datganiad o Resymau Dros Argymell Gwneud y Gorchymyn

Mae Cyngor Sir y Fflint yn bwriadu cyflwyno gwaharddiadau ar y ffyrdd fel y rhestrir uchod.

Bydd cyflwyno'r cyfyngiadau Dim Aros ar Unrhyw Adeg yn gwella diogelwch holl ddefnyddwyr y ffordd drwy gael gwared ar gerbydau wedi'u parcio mewn lleoliadau allweddol tra'n gwella llif y traffig o gwmpas y ffyrdd a enwir uchod. Bydd hefyd yn sicrhau bod mynediad ar gael i drigolion lleol, yn atal rhwystrau ac yn cynnal gwelededd wrth y cyffyrdd ac i sicrhau nad yw'r cyffyrdd wedi'u rhwystro gan gerbydau wedi'u parcio.

Mae parcio ar gyffyrdd, p'un a oes llinellau melyn ar y ffordd neu beidio, yn drosedd ac mae'r cyfyngiadau hyn yn rhwystr gweledol i atgyfnerthu'r neges hon. Ar hyn o bryd, pe bai cerbydau'n parcio o fewn 10 metr i gyffordd, gall hynny gael ei ystyried yn drosedd ac felly byddai'n destun camau gorfodi gan Heddlu Gogledd Cymru. At hynny, mae Rheolau'r Ffordd Fawr yn nodi na ddylai cerbydau barcio ger neu ar gyffordd oherwydd gallant achosi rhwystr a pheryglu diogelwch defnyddwyr y ffordd.

Mae'r Cyngor Sir yn parhau â'i gyfrifoldeb i ystyried darpariaeth symudiad cyfleus a diogel cerbydau modur a thraffig arall, ac mae'r mesurau a gynigir yn ceisio sicrhau bod y perygl yn cael ei leihau ar gyfer defnyddwyr ffordd diamddiffyn ynghyd â gwella amwynder yr ardal.

Manylir ar y cynigion yn yr Hysbysiad Cyhoeddus ac yn y Gorchymyn arfaethedig

Dyddiedig 12 Chwefror 2021




Stephen O Jones,
Prif Swyddog (Gwasanaethau Stryd a Chludiant)
Neuadd y Sir,
Yr Wyddgrug,
Sir y Fflint.
CH7 6NF.

AREA CODE:AZ85
COD ARDAL:AZ85



Sheet Revision No: 2
Rhif Adolgiad Y Ddalen: 2

Sheet active from: xxx
Dalen yn weithredol o: xxx

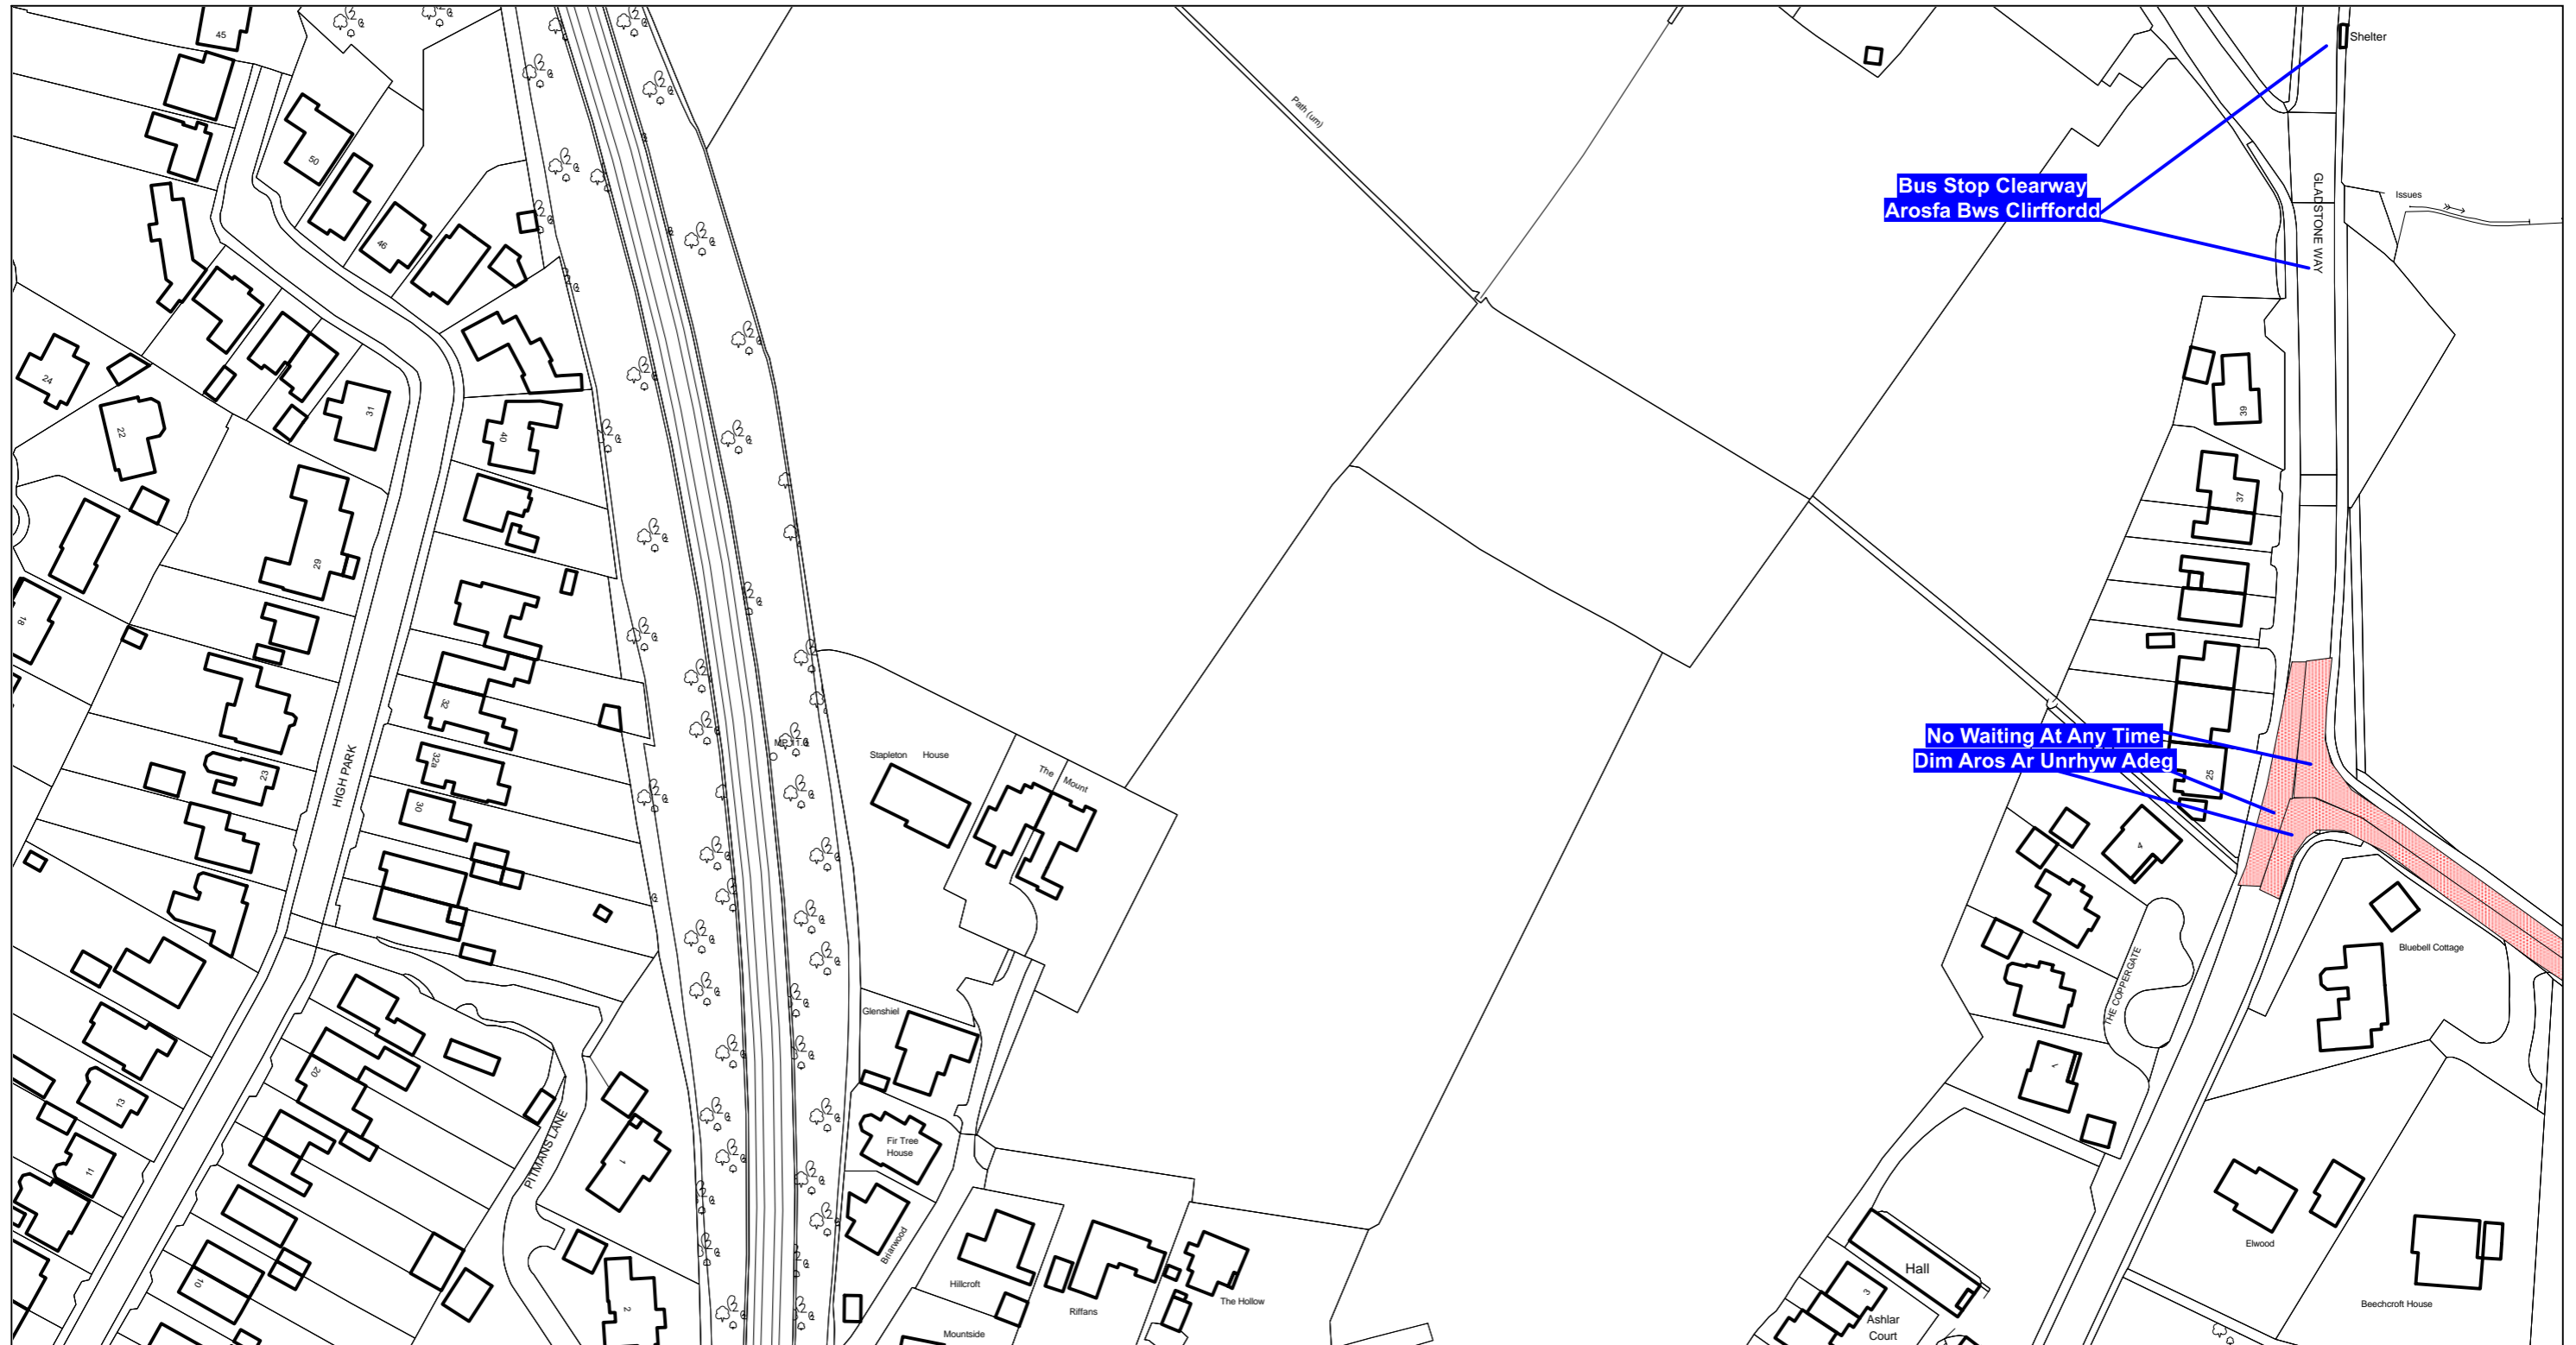

Scale: 1:1250

Graddfa: 1:1250

This map is reproduced from Ordnance Survey material with the permission of Ordnance Survey on behalf of the Controller of Her Majesty's Stationary Office ©Crown Copyright. Unauthorised reproduction infringes Crown Copyright and may lead to prosecution or civil proceedings. Licence No. 100023386

**The Flintshire County Council
(Prohibition and Restriction of Waiting and Loading and Parking Places)
(Civil Enforcement and Consolidation) (Amendment No 43) Order 202X**

Flintshire County Council
Environment Directorate
County Hall
Mold
CH7 6NF

Atgynhychir y map hwn o ddeunydd yr Ordnance Survey gyda chaniatad yr Ordnance Survey ar ran Rheolwr Llyfrfa Ei Mawrhydi ©Hawlfraint y Goron. Mae atgynhychu heb ganiatad yn torri hawlfraint y Goron a gall hyn arwain at erlyniad neu achos sifil. Rhif trwydded 100023386

**Gorchymyn Cyngor Sir Y Fflint
(Gwahardd a Chyfyngu Aros a Llwytho a Mannau Parcio)
(Gorfodi Sifil a Chydygyfnerthu) (Gwelliant 43) 202X**

Cyngor Sir Y Fflint
Cyfarwyddiaeth yr Amgylchedd
Neuadd Y Sir
Yr Wyddgrug
CH7 6NF

AREA CODE: AZ85
COD ARDAL: AZ85



Sheet Revision No: 1
Rhif Adolgiad Y Ddalen: 1
Sheet active from: 1 October 2013
Dalen yn weithredol o: 1 Hydref 2013



Scale: 1:1250

Graddfa: 1:1250

This map is reproduced from Ordnance Survey material with the permission of Ordnance Survey on behalf of the Controller of Her Majesty's Stationary Office. Crown Copyright. Unauthorised reproduction infringes Crown Copyright and may lead to prosecution or civil proceedings. Licence No. 100023386

The Flintshire County Council
(Prohibition and Restriction of Waiting and Loading and Parking Places)
(Civil Enforcement and Consolidation) Order 2013

Flintshire County Council
Environment Directorate
County Hall
Mold
CH7 6NF

Atgynhychir y map hwn o ddeunydd yr Ordnance Survey gyda chaniatod yr Ordnance Survey ar ran Rheolwr Llyfrfa Ei Mawrhydi. Hawlfraint y Goron. Mae atgynhychu heb ganiatod yn torri hawlfraint y Goron a gall hyn arwain at erlyniad neu achos sifil. Rhif trwydded 100023386


Gorchymyn Cyngor Sir Y Fflint
(Gwahardd a Chyfyngu Aros a Llwytho a Mannau Parcio)
(Gorfodi Sifil a Chydygyfnerthu) 2013

Cyngor Sir Y Fflint
Cyfarwyddiaeth yr Amgylchedd
Neuadd Y Sir
Yr Wyddgrug
CH7 6NF

AREA CODE: BA82
COD ARDAL: BA82



Sheet Revision No: 1
Rhif Adolgiad Y Ddalen: 1
Sheet active from: 06 March 2020
Dalen yn weithredol o: 06 Mawrth 2020

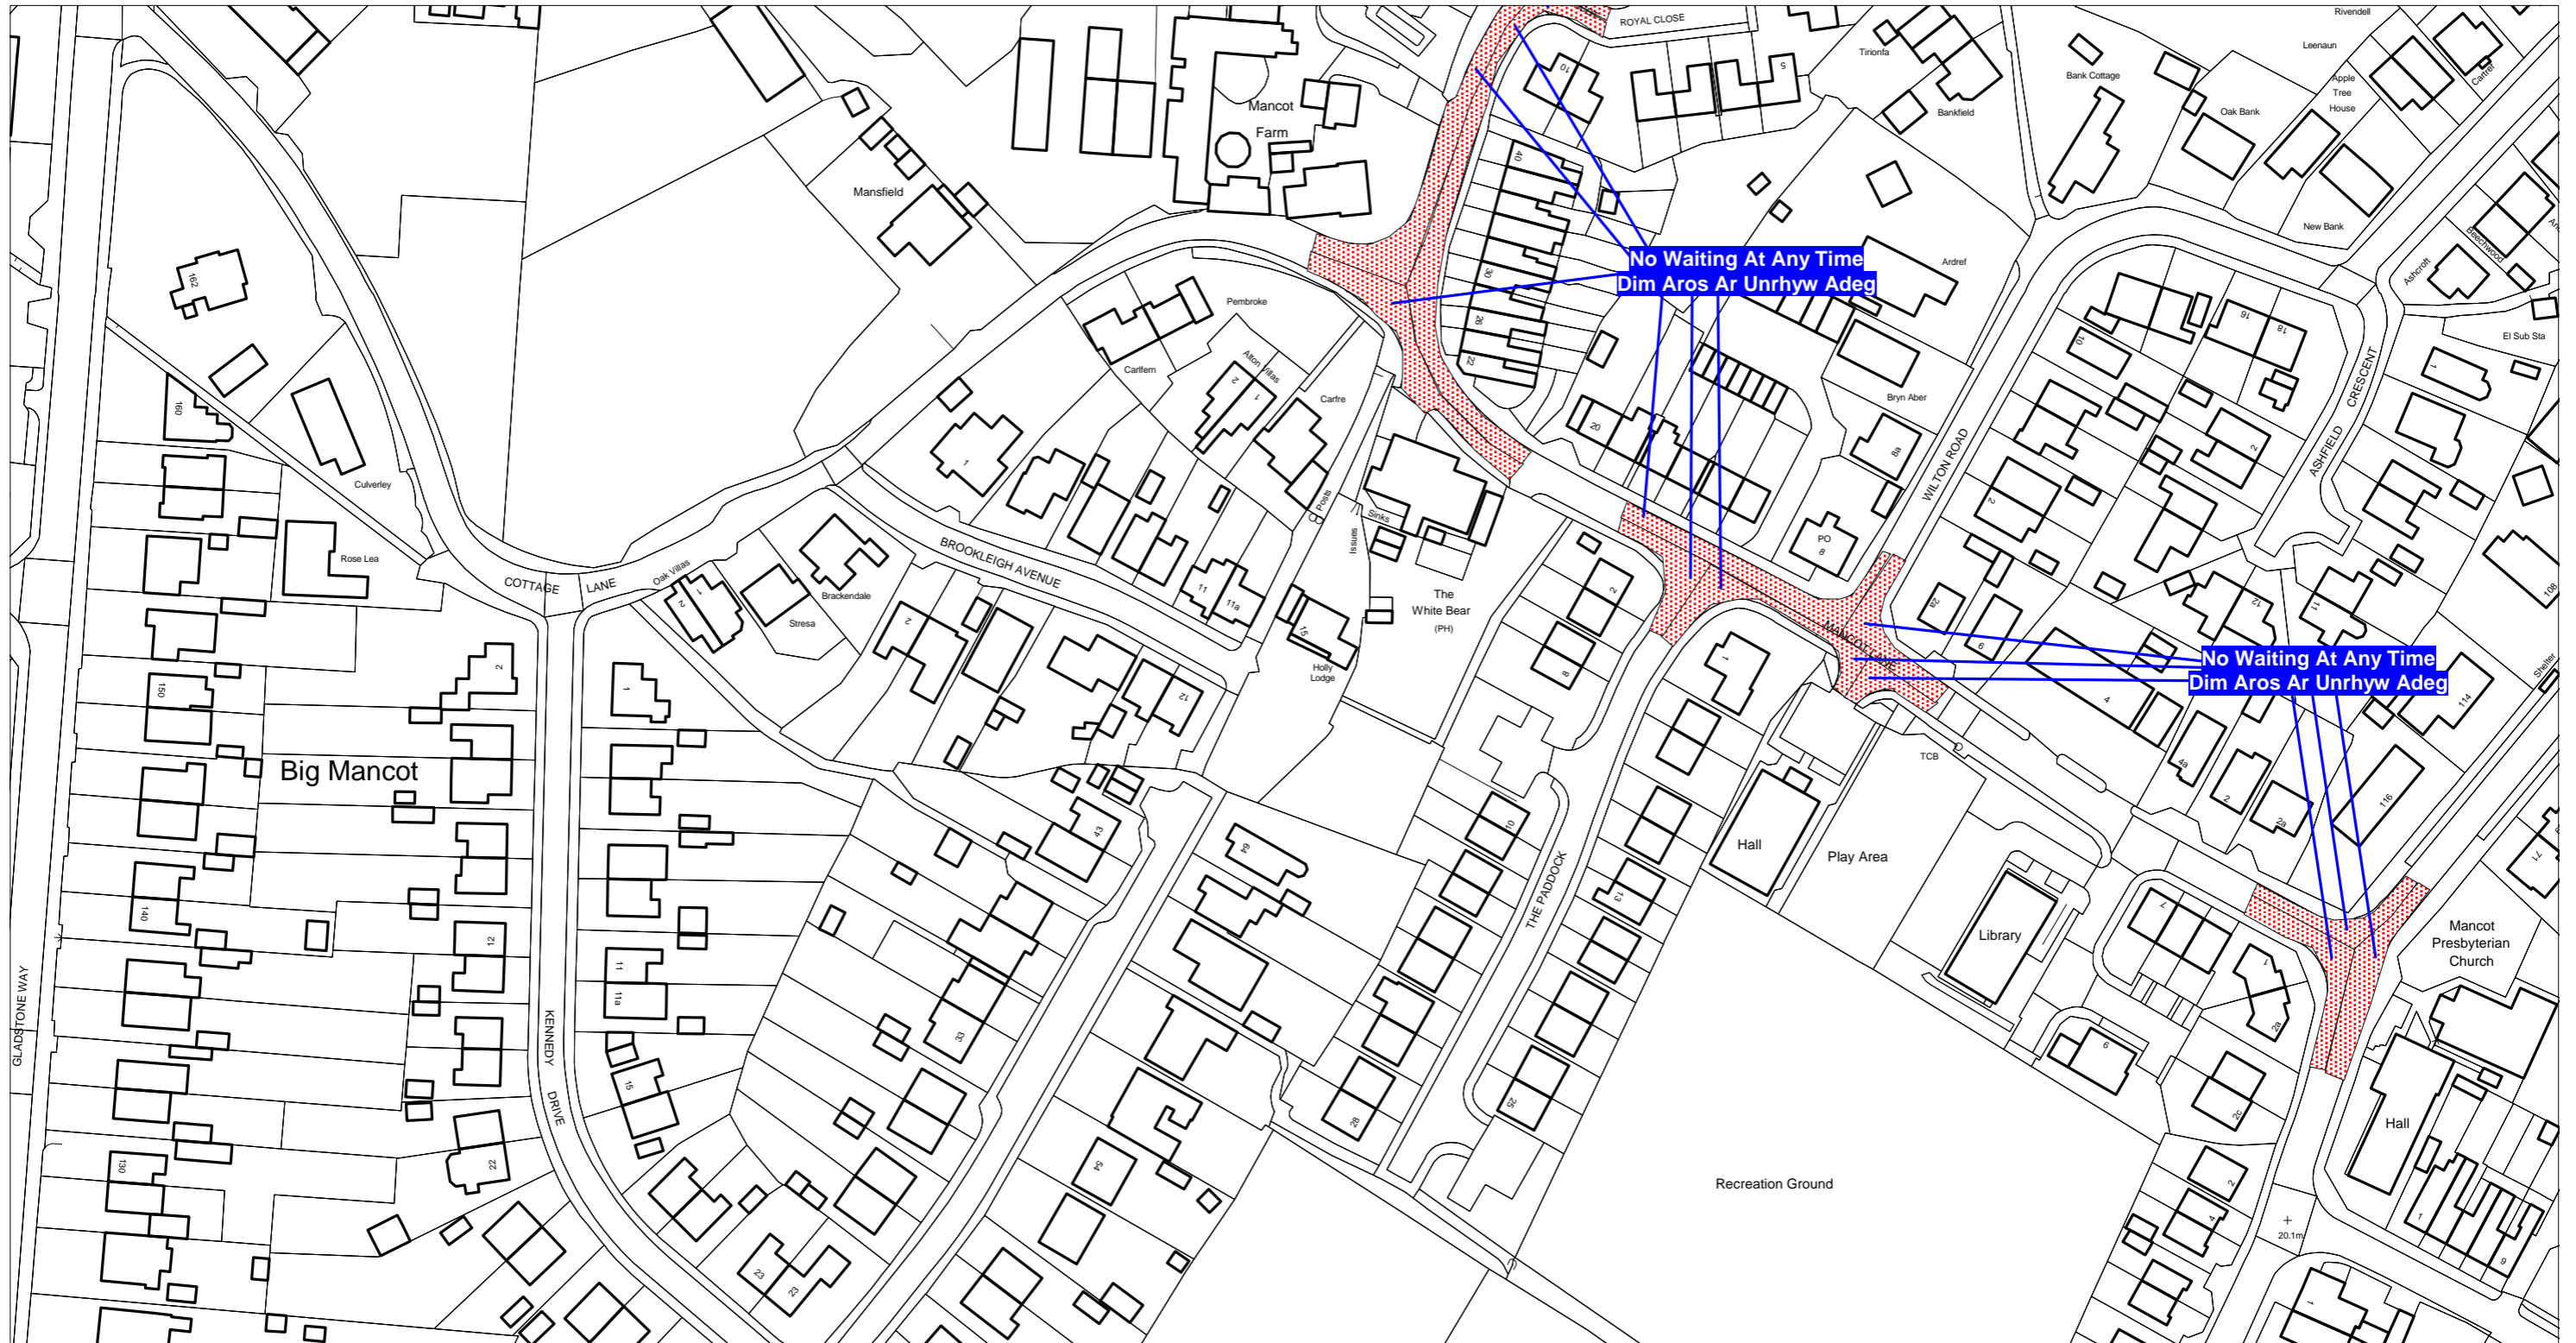

Scale: 1:1250

Graddfa: 1:1250

This map is reproduced from Ordnance Survey material with the permission of Ordnance Survey on behalf of the Controller of Her Majesty's Stationary Office ©Crown Copyright. Unauthorised reproduction infringes Crown Copyright and may lead to prosecution or civil proceedings. Licence No. 100023386

The Flintshire County Council
(Prohibition and Restriction of Waiting and Loading and Parking Places)
(Civil Enforcement and Consolidation) (Amendment No 34) Order 2020

Flintshire County Council
Environment Directorate
County Hall
Mold
CH7 6NF

Atgynhychir y map hwn o ddeunydd yr Ordnance Survey gyda chaniatad yr Ordnance Survey ar ran Rheolwr Llyfrfa Ei Mawrhydi ©Hawlfraint y Goron. Mae atgynhychu heb ganiatad yn torri hawlfraint y Goron a gall hyn arwain at erlyniad neu achos sifil. Rhif trwydded 100023386

Gorchymyn Cyngor Sir Y Fflint
(Gwahardd a Chyfyngu Aros a Llwytho a Mannau Parcio)
(Gorfodi Sifil a Chydygyfnerthu) (Gwelliant 34) 2020


Cyngor Sir Y Fflint
Cyfarwyddiaeth yr Amgylchedd
Neuadd Y Sir
Yr Wyddgrug
CH7 6NF

AREA CODE:BA82
COD ARDAL:BA82



Sheet Revision No: 2
Rhif Adolgiad Y Ddalen: 2

Sheet active from: xxx
Dalen yn weithredol o: xxx

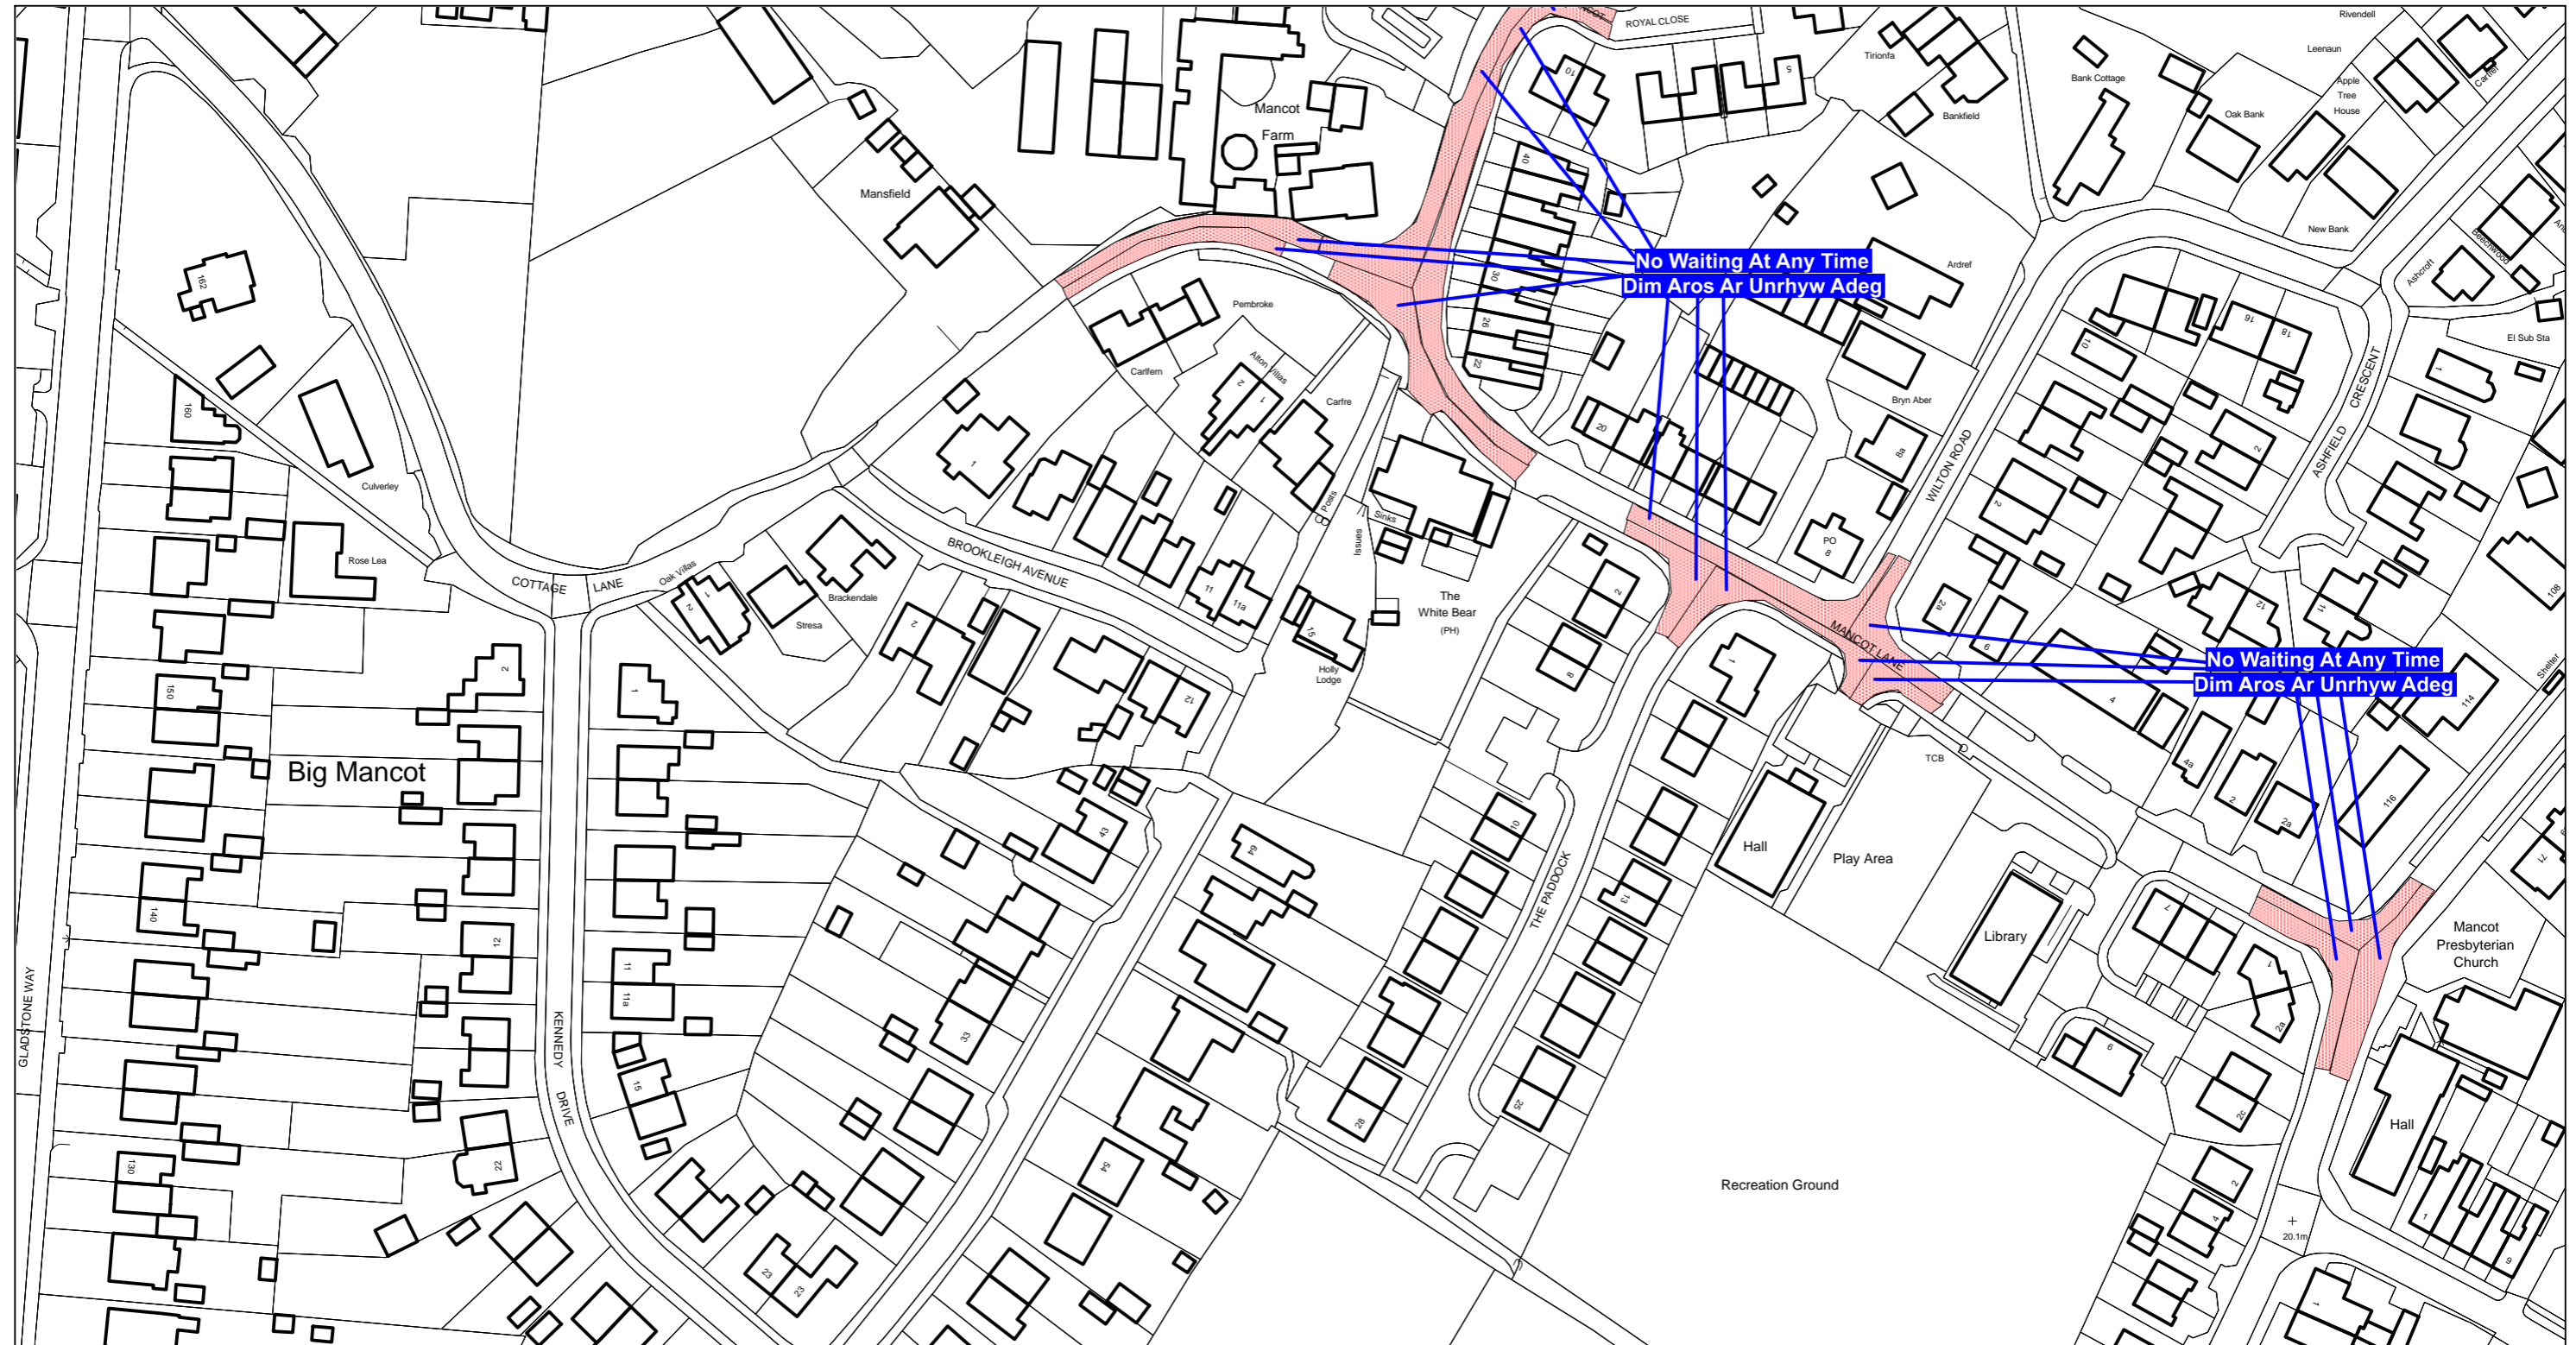

Scale: 1:1250

Graddfa: 1:1250

This map is reproduced from Ordnance Survey material with the permission of Ordnance Survey on behalf of the Controller of Her Majesty's Stationary Office ©Crown Copyright. Unauthorised reproduction infringes Crown Copyright and may lead to prosecution or civil proceedings. Licence No. 100023386

The Flintshire County Council
(Prohibition and Restriction of Waiting and Loading and Parking Places)
(Civil Enforcement and Consolidation) (Amendment No 43) Order 202X

Flintshire County Council
Environment Directorate
County Hall
Mold
CH7 6NF

Atgynhychir y map hwn o ddeunydd yr Ordnance Survey gyda chaniatod yr Ordnance Survey ar ran Rheolwr Llyfrfa Ei Mawrhydi ©Hawlfraint y Goron. Mae atgynhychu heb ganiatod yn torri hawlfraint y Goron a gall hyn arwain at erlyniad neu achos sifil. Rhif trwydded 100023386


Gorchymyn Cyngor Sir Y Fflint
(Gwahardd a Chyfyngu Aros a Llwytho a Mannau Parcio)
(Gorfodi Sifil a Chydygfynerthu) (Gwelliant 43) 202X

Cyngor Sir Y Fflint
Cyfarwyddiaeth yr Amgylchedd
Neuadd Y Sir
Yr Wyddgrug
CH7 6NF

COD ARDAL:BA85
AREA CODE:BA85



Sheet Revision No: 1
Rhif Adolgiad Y Ddalen: 1
Sheet active from: 1 October 2013
Dalen yn weithredol o: 1 Hydref 2013

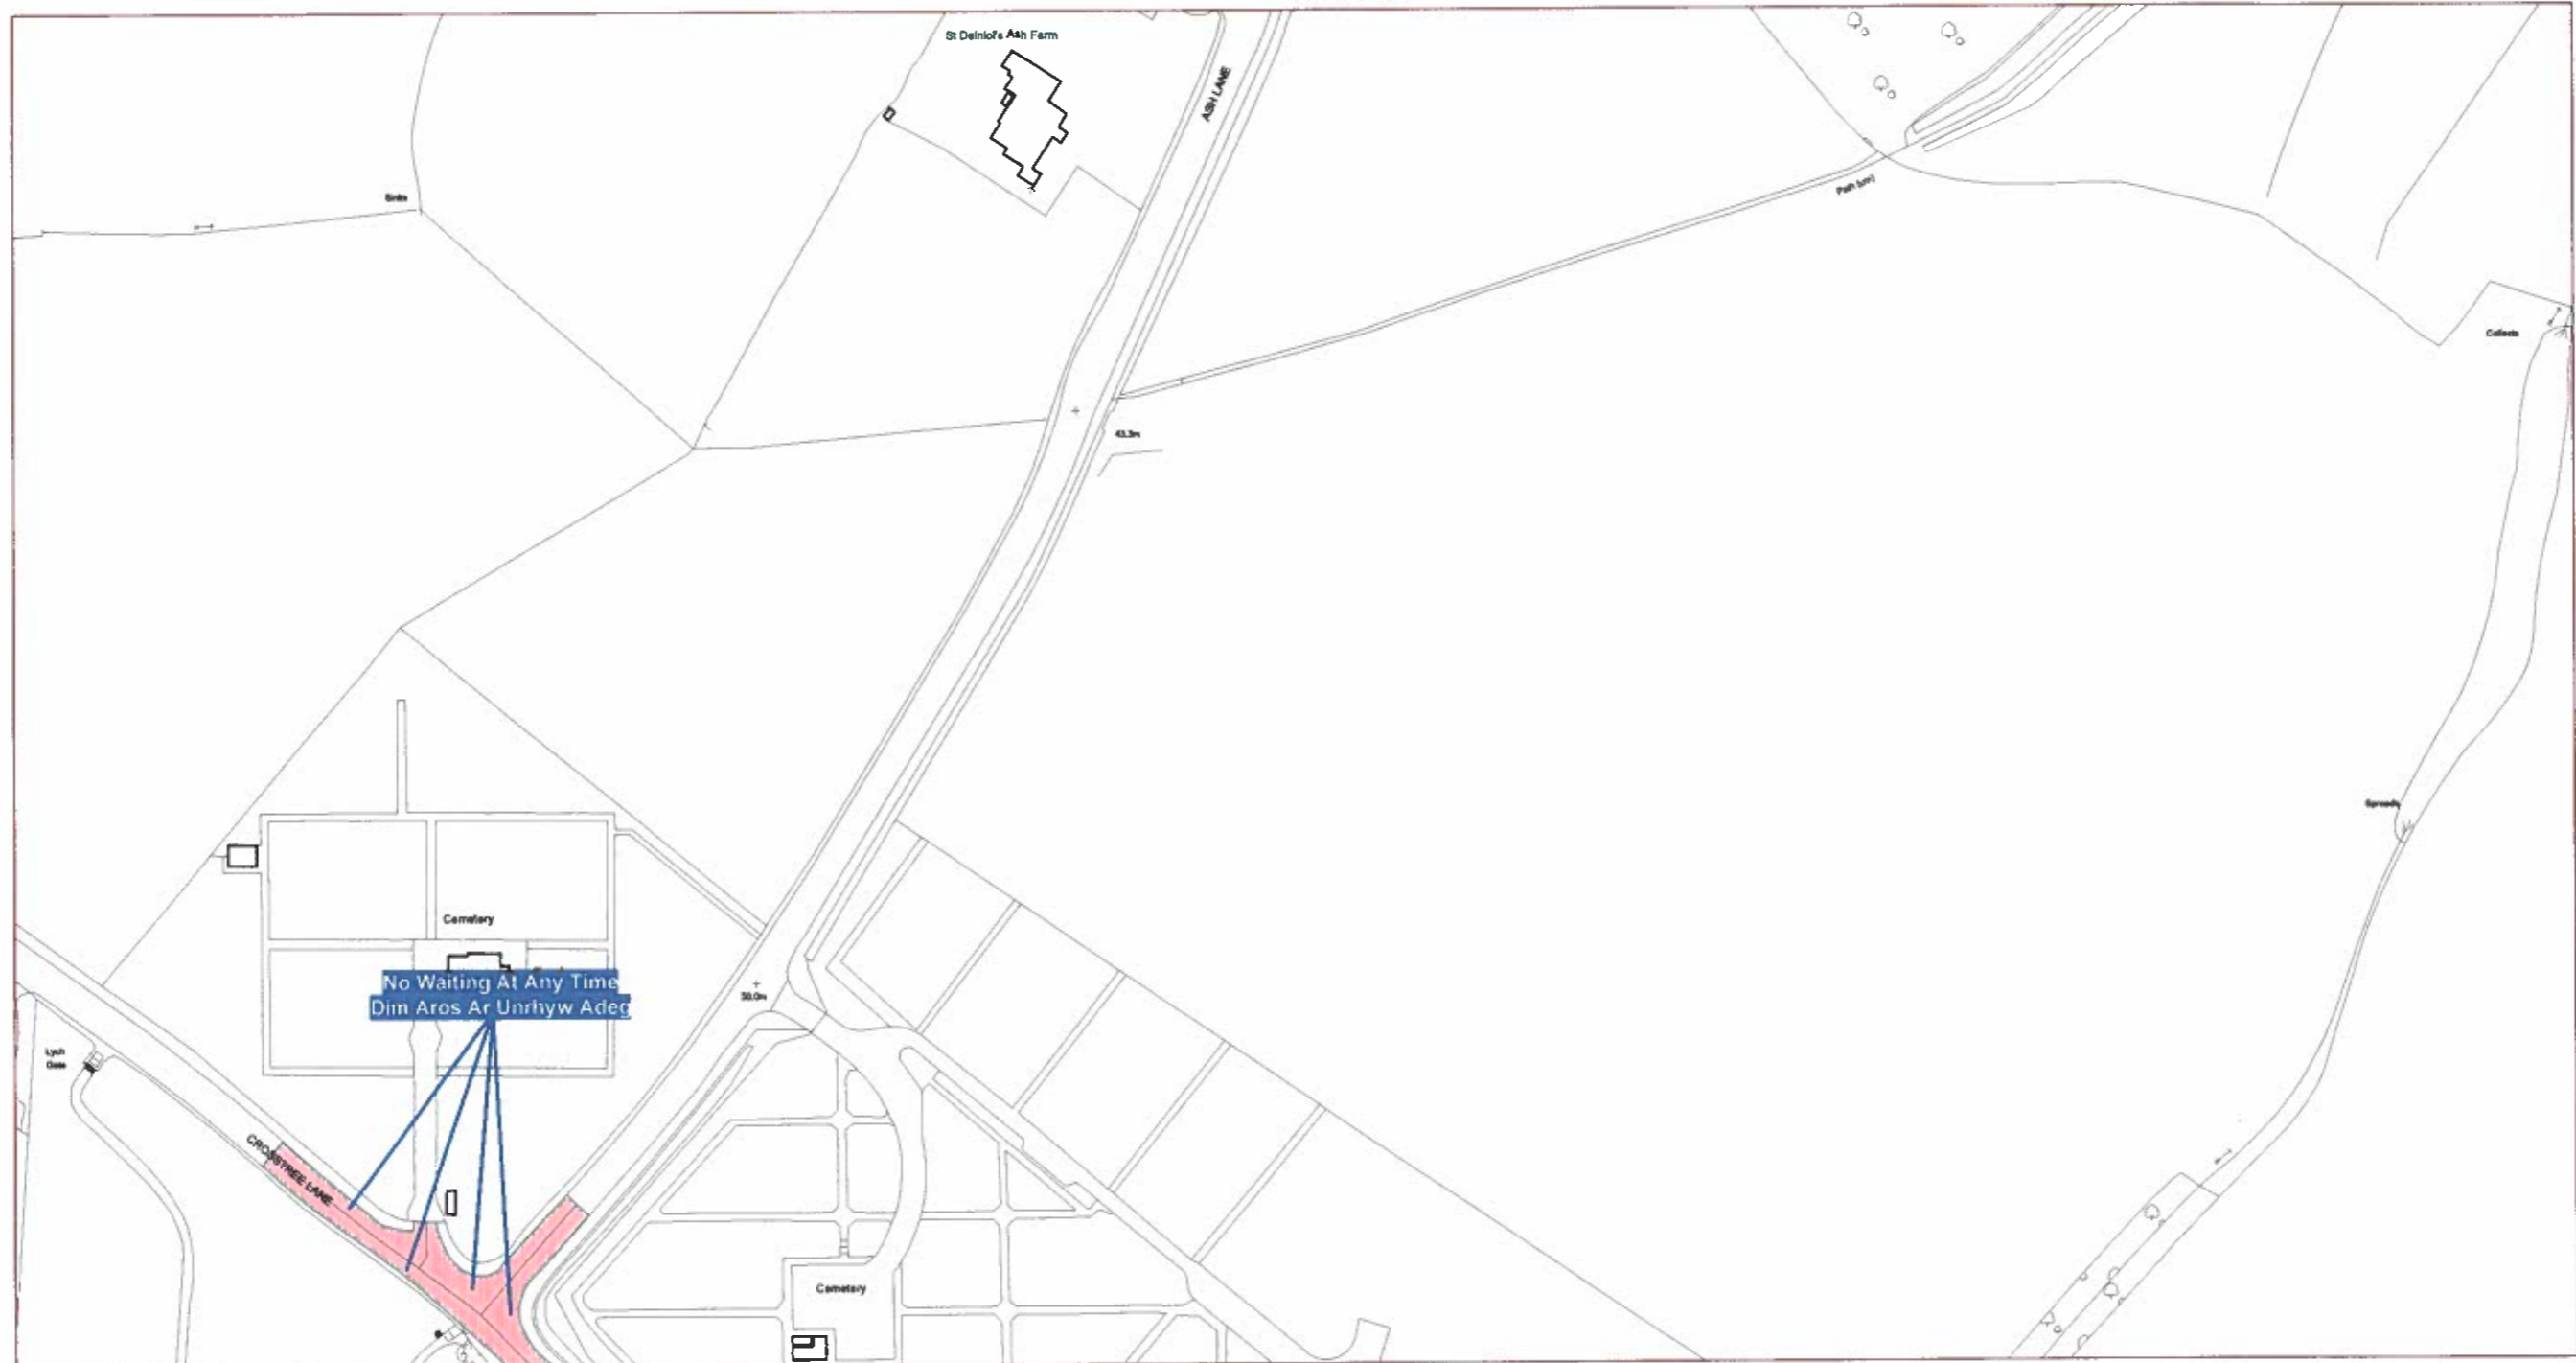

Scale: 1:1250
Graddfa: 1:1250

This map is reproduced from Ordnance Survey material with the permission of Ordnance Survey on behalf of the Controller of Her Majesty's Stationary Office © Crown Copyright. Unauthorised reproduction infringes Crown Copyright and may lead to prosecution or civil proceedings. Licence No. 100023388

Atgynhychir y map hwn o ddeunydd yr Ordnance Survey gyda chaniatad yr Ordnance Survey ar ran Rheolwr Llyfrfa Ei Mawrhydi © Hawffraint y Goron. Mae atgynhychu heb ganiatad yn torri hawffraint y Goron a gall hyn arwain at erlyniad neu achos sifil. Rhif trwydded 100023388

The Flintshire County Council
(Prohibition and Restriction of Waiting and Loading and Parking Places)
(Civil Enforcement and Consolidation) Order 2013

Gorchymyn Cyngor Sir Y Fflint
(Gwahardd a Chyfyngu Aros a Llwytho a Mannau Parcio)
(Gorfodi Sifil a Chydygfynerthu) 2013

Flintshire County Council
Environment Directorate
County Hall
Mold
CH7 6NF


Cyngor Sir Y Fflint
Cyfarwyddiaeth yr Amgylchedd
Neuadd Y Sir
Yr Wyddgrug
CH7 6NF

AREA CODE:BA85
COD ARDAL:BA85



Sheet Revision No: 2
Rhif Adolgiad Y Ddalen: 2

Sheet active from: xxx
Dalen yn weithredol o: xxx

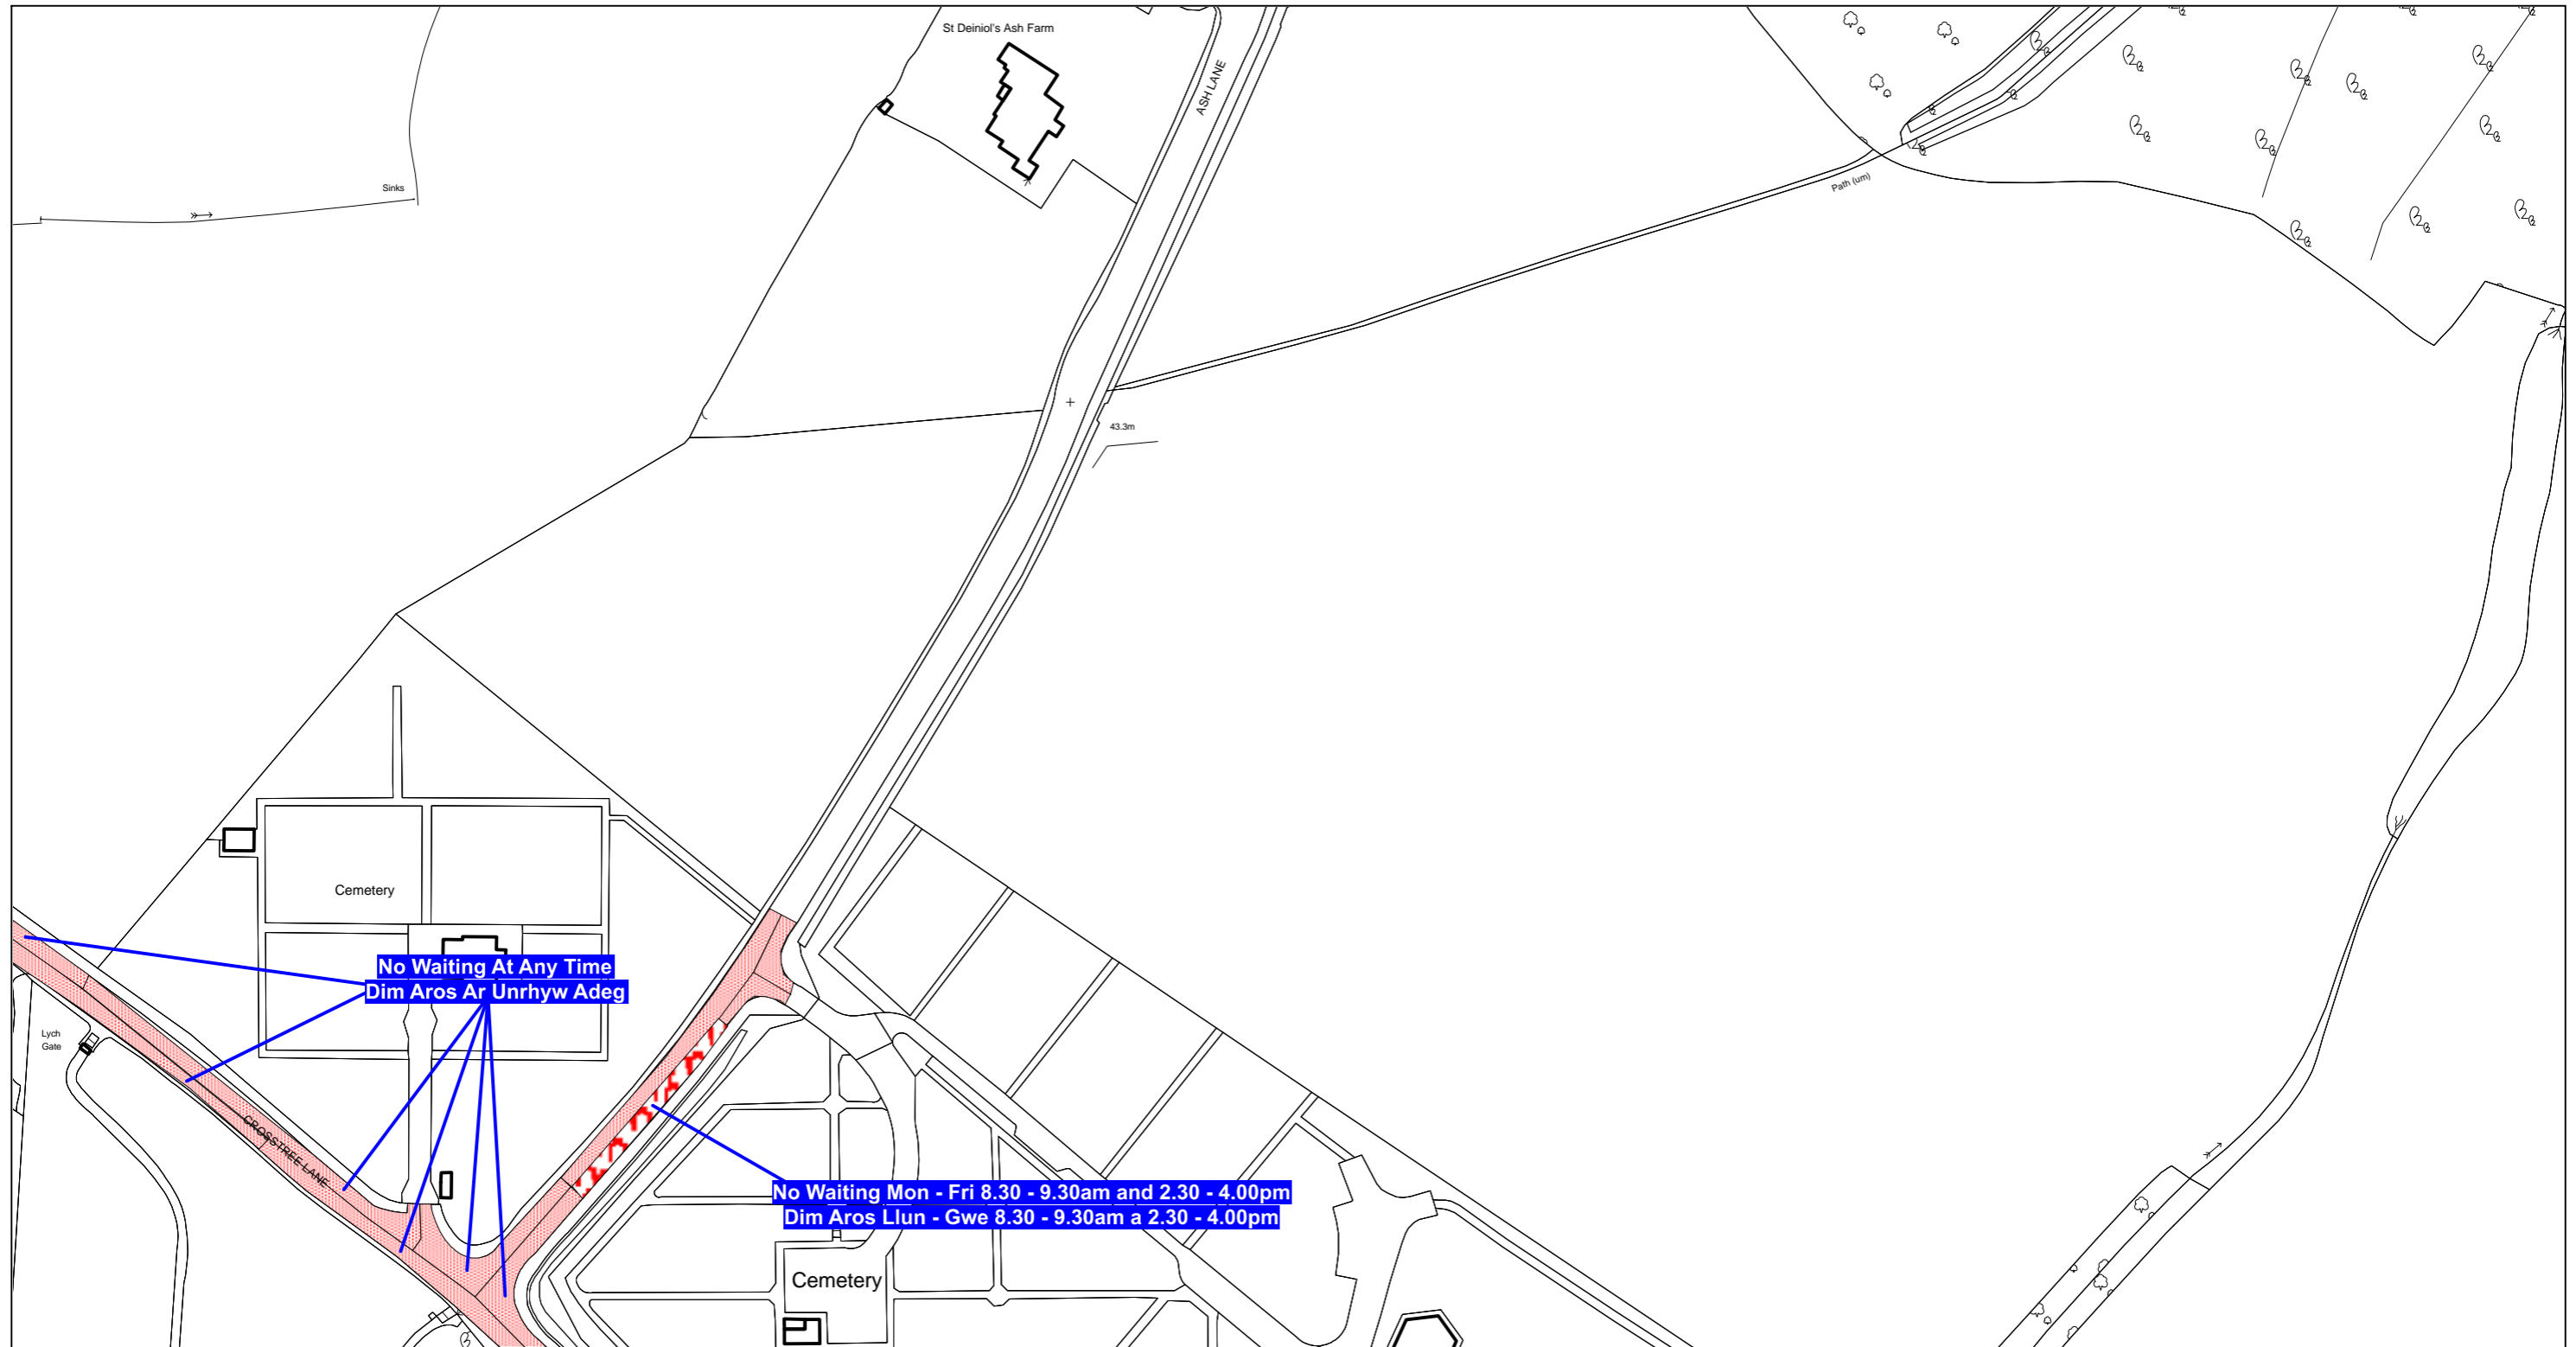

Scale: 1:1250
Graddfa: 1:1250

This map is reproduced from Ordnance Survey material with the permission of Ordnance Survey on behalf of the Controller of Her Majesty's Stationary Office ©Crown Copyright. Unauthorised reproduction infringes Crown Copyright and may lead to prosecution or civil proceedings. Licence No. 100023386

The Flintshire County Council
(Prohibition and Restriction of Waiting and Loading and Parking Places)
(Civil Enforcement and Consolidation) (Amendment No 43) Order 202X

Flintshire County Council
Environment Directorate
County Hall
Mold
CH7 6NF

Atgynhychir y map hwn o ddeunydd yr Ordnance Survey gyda chaniatad yr Ordnance Survey ar ran Rheolwr Llyfrfa Ei Mawrhydi ©Hawlfraint y Goron. Mae atgynhychu heb ganiatad yn torri hawlfraint y Goron a gall hyn arwain at erlyniad neu achos sifil. Rhif trwydded 100023386

Gorchymyn Cyngor Sir Y Fflint
(Gwahardd a Chyfyngu Aros a Llwytho a Mannau Parcio)
(Gorfodi Sifil a Chydygyfnerthu) (Gwelliant 43) 202X


Cyngor Sir Y Fflint
Cyfarwyddiaeth yr Amgylchedd
Neuadd Y Sir
Yr Wyddgrug
CH7 6NF

AREA CODE:BA86
COD ARDAL:BA86



Sheet Revision No: 2
Rhif Adolgiad Y Ddalen: 2

Sheet active from: xxx
Dalen yn weithredol o: xxx

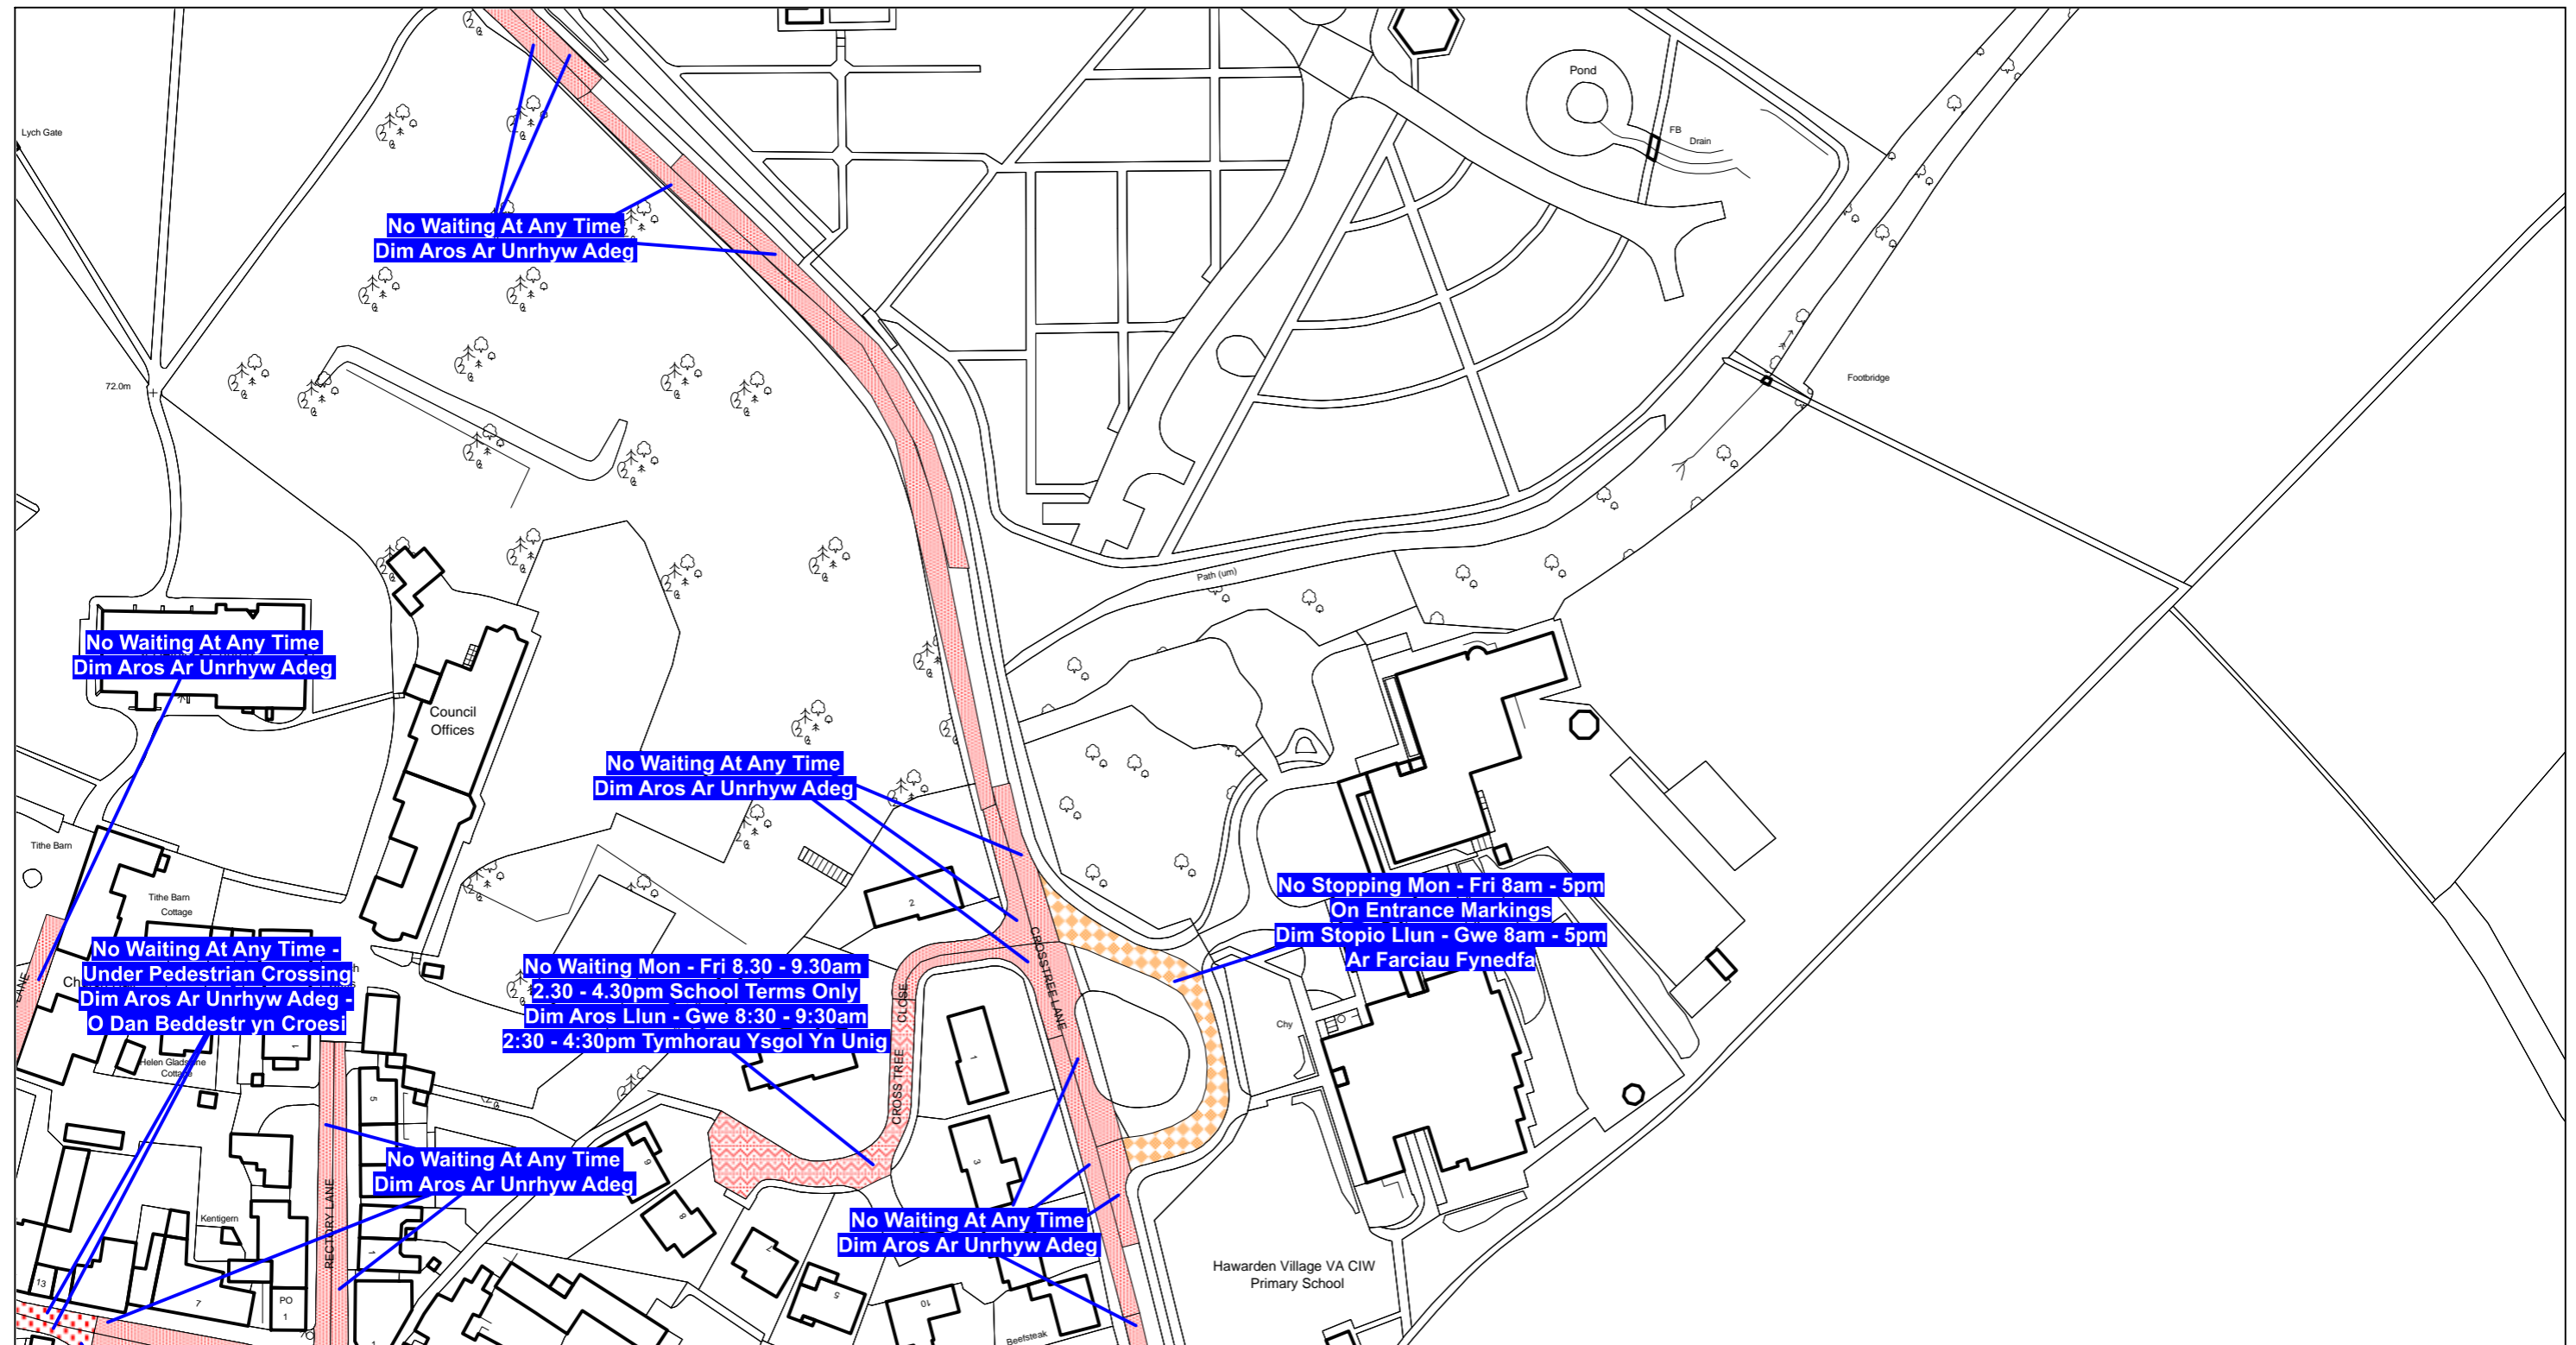

Scale: 1:1250
Graddfa: 1:1250

This map is reproduced from Ordnance Survey material with the permission of Ordnance Survey on behalf of the Controller of Her Majesty's Stationary Office ©Crown Copyright. Unauthorised reproduction infringes Crown Copyright and may lead to prosecution or civil proceedings. Licence No. 100023386

The Flintshire County Council
(Prohibition and Restriction of Waiting and Loading and Parking Places)
(Civil Enforcement and Consolidation) (Amendment No 43) Order 202X

Flintshire County Council
Environment Directorate
County Hall
Mold
CH7 6NF

Atgynhychir y map hwn o ddeunydd yr Ordnance Survey gyda chaniatad yr Ordnance Survey ar ran Rheolwr Llyfrfa Ei Mawrhydi ©Hawlfraint y Goron. Mae atgynhychu heb ganiatad yn torri hawlfraint y Goron a gall hyn arwain at erlyniad neu achos sifil. Rhif trwydded 100023386


Gorchymyn Cyngor Sir Y Fflint
(Gwahardd a Chyfyngu Aros a Llwytho a Mannau Parcio)
(Gorfodi Sifil a Chydgyfnerthu) (Gwelliant 43) 202X

Cyngor Sir Y Fflint
Cyfarwyddiaeth yr Amgylchedd
Neuadd Y Sir
Yr Wyddgrug
CH7 6NF

COD ARDAL:BA86
AREA CODE:BA86



Sheet Revision No: 1
Rhif Adolgiad Y Ddalen: 1
Sheet active from: 1 October 2013
Dalen yn weithredol o: 1 Hydref 2013

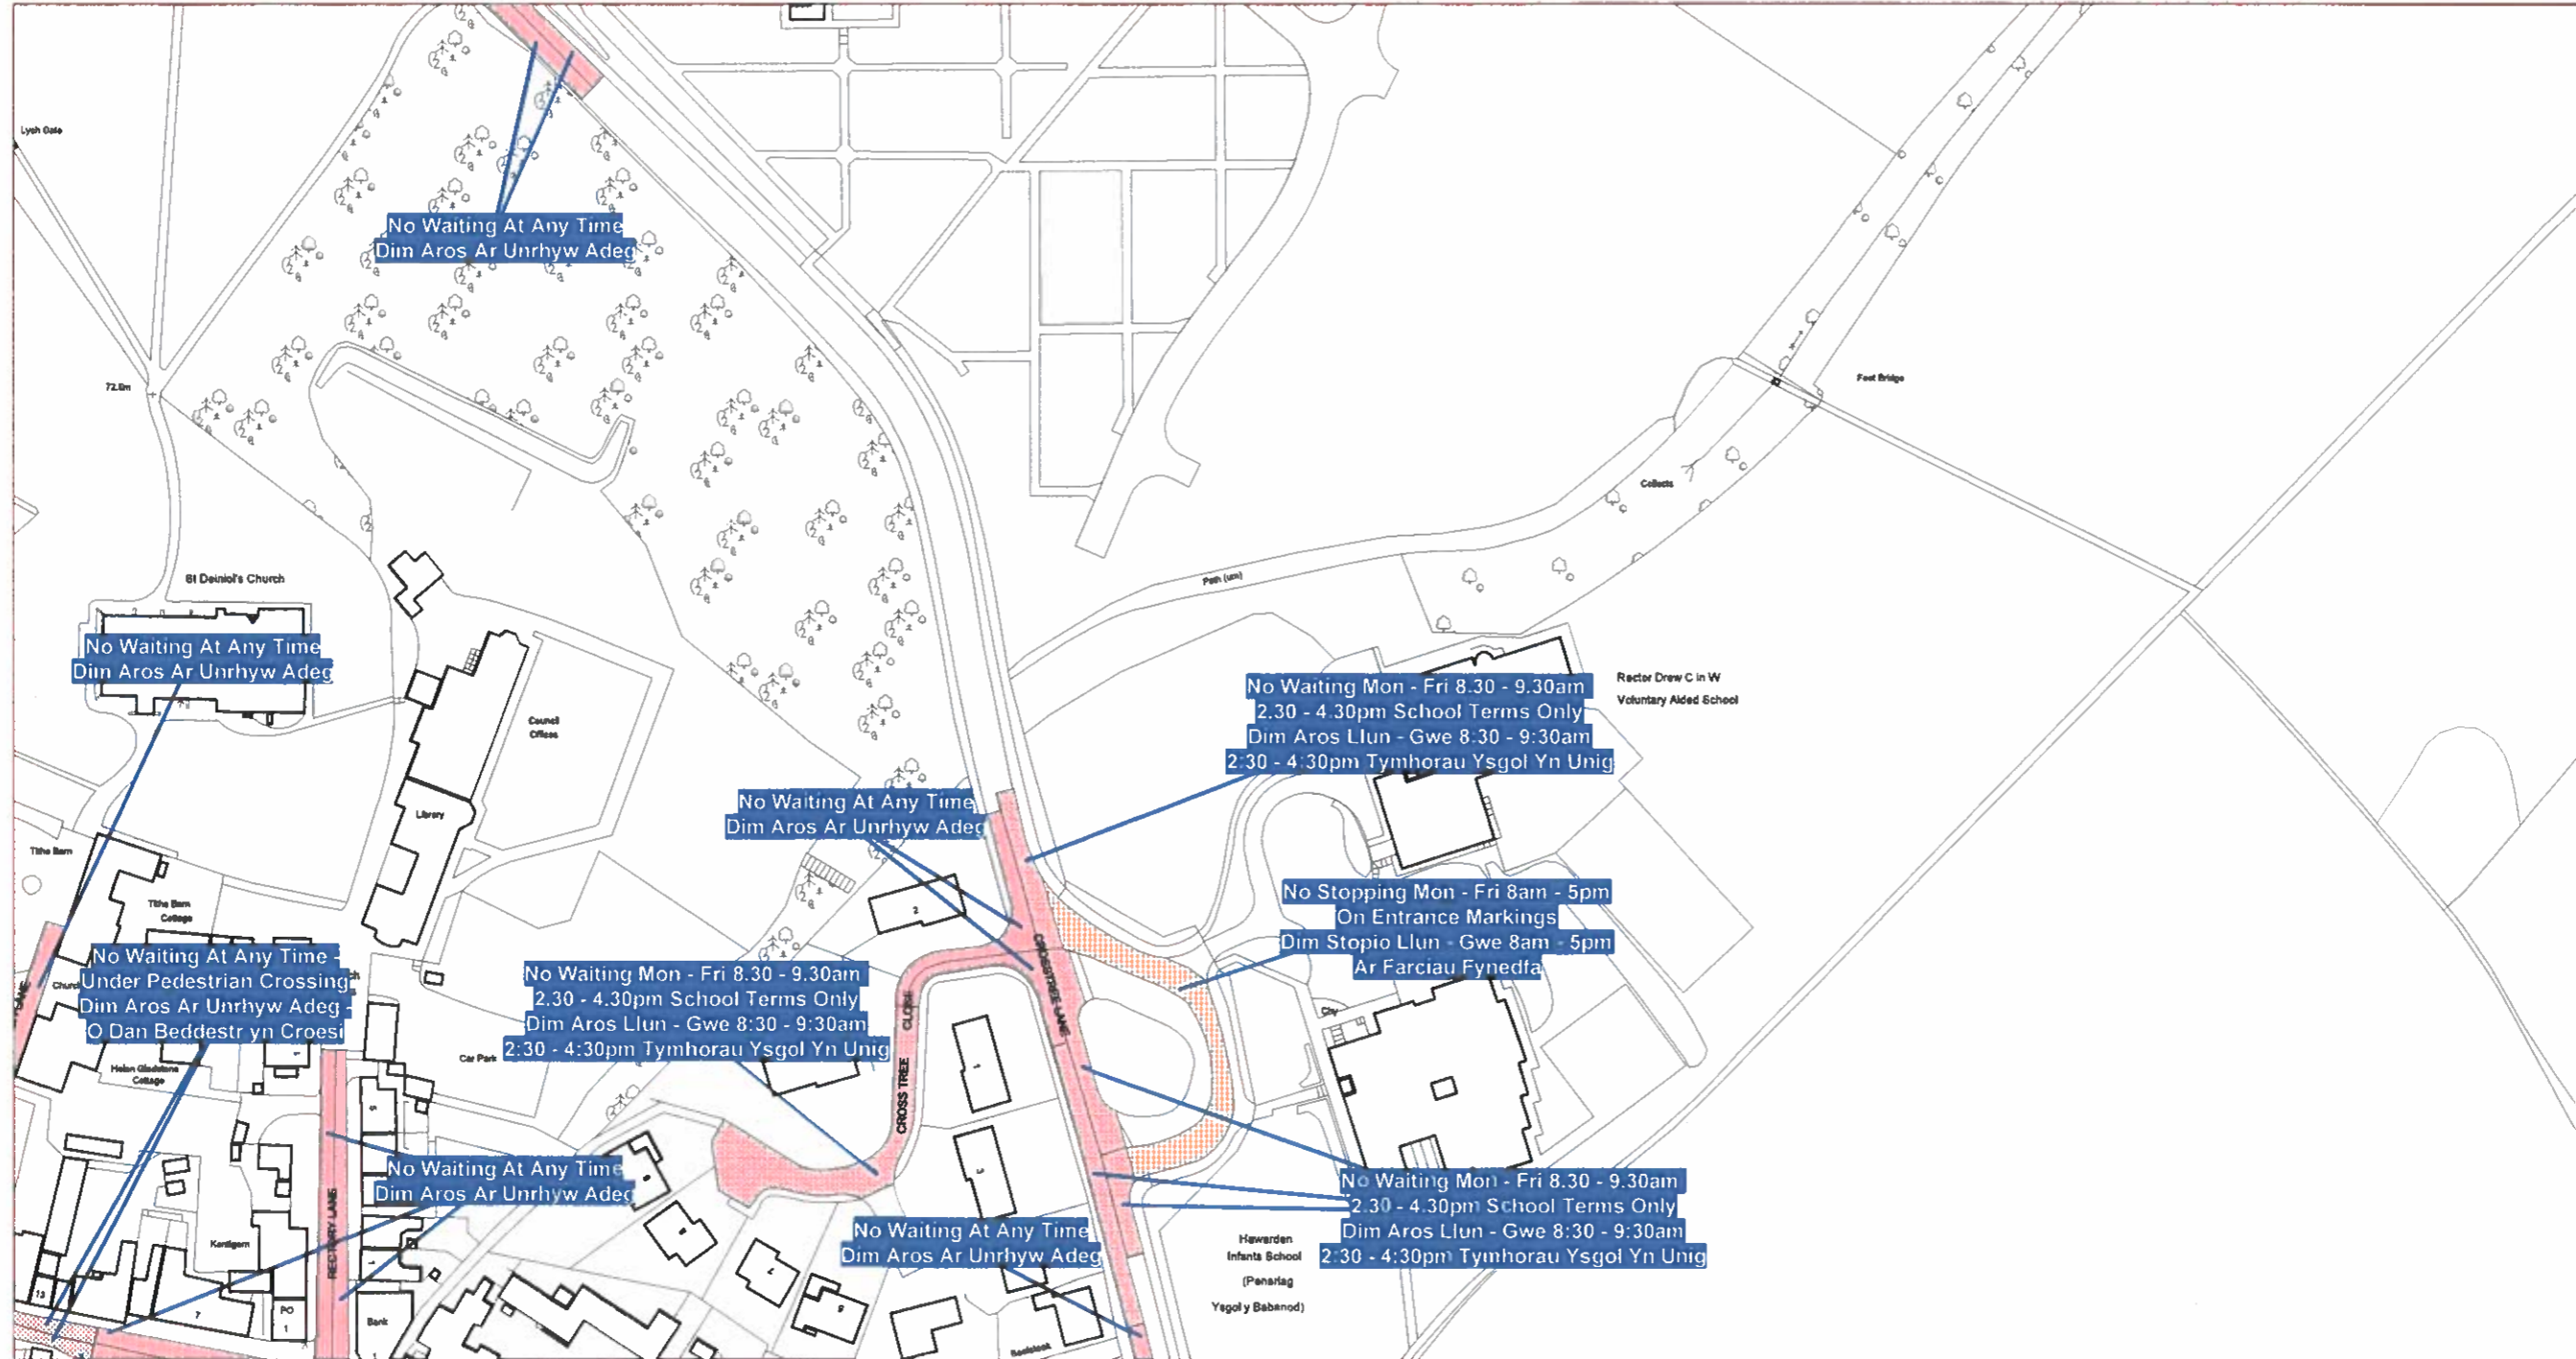

Scale: 1:1250
Graddfa: 1:1250

This map is reproduced from Ordnance Survey material with the permission of Ordnance Survey on behalf of the Controller of Her Majesty's Stationary Office © Crown Copyright. Unauthorised reproduction infringes Crown Copyright and may lead to prosecution or civil proceedings. Licence No. 100023386

Atgynhychir y map hwn o ddeunydd yr Ordnance Survey gyda chaniatod yr Ordnance Survey ar ran Rheolwr Llyfrfa Ei Mawrhydi © Hawffraint y Goron. Mae atgynhychu heb ganiatod yn torri hawffraint y Goron a gall hyn arwain at erlyniad neu achos sifil. Rhif trwydded 100023386

The Flintshire County Council
(Prohibition and Restriction of Waiting and Loading and Parking Places)
(Civil Enforcement and Consolidation) Order 2013

Gorchymyn Cyngor Sir Y Fflint
(Gwahardd a Chyfyngu Aros a Llwytho a Mannau Parcio)
(Gorfodi Sifil a Chydygferthu) 2013


Flintshire County Council
Environment Directorate
County Hall
Mold
CH7 6NF

Cyngor Sir Y Fflint
Cyfarwyddiaeth yr Amgylchedd
Neuadd Y Sir
Yr Wyddgrug
CH7 6NF

COD ARDAL:BA87
AREA CODE:BA87



Sheet Revision No: 1
Rhif Adolgiad Y Ddalen: 1
Sheet active from: 1 October 2013
Dalen yn weithredol o: 1 Hydref 2013

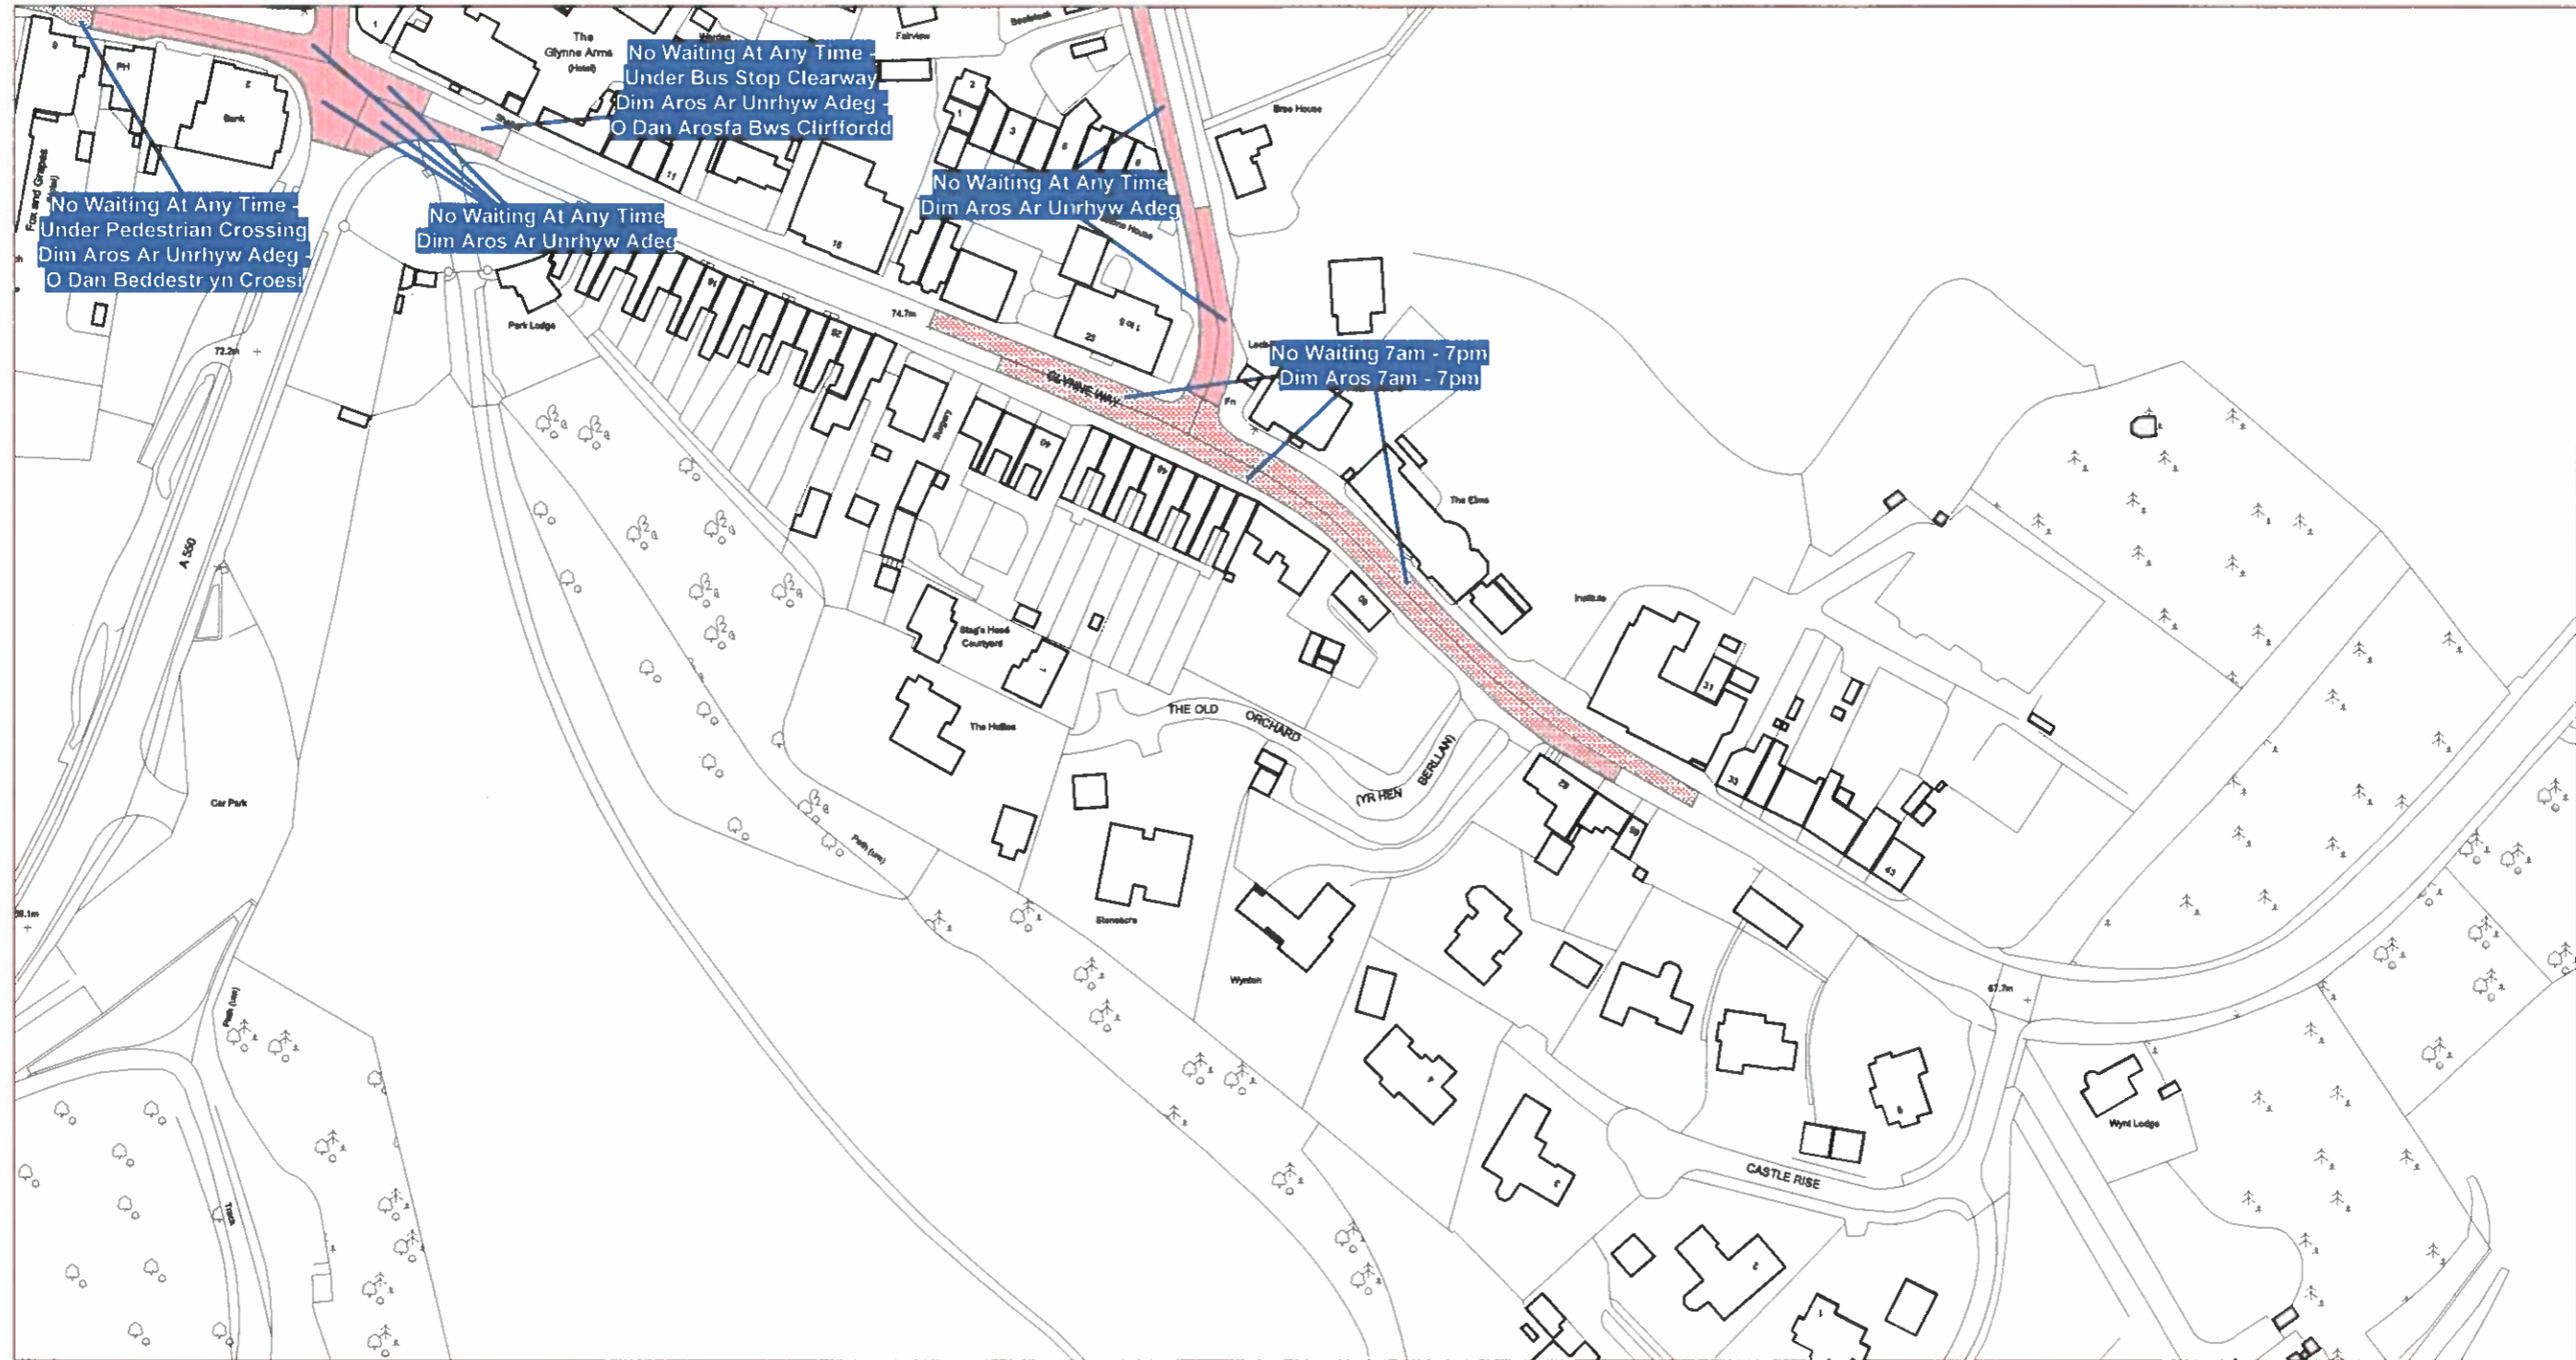

Scale: 1:1250
Graddfa: 1:1250

This map is reproduced from Ordnance Survey material with the permission of Ordnance Survey on behalf of the Controller of Her Majesty's Stationary Office © Crown Copyright. Unauthorised reproduction infringes Crown Copyright and may lead to prosecution or civil proceedings. Licence No. 100023386

Atgynhychir y map hwn o ddaunydd yr Ordnance Survey gyda chanlatad yr Ordnance Survey ar ran Rheolwr Llyfrfa Ei Mawrhydi © Hawlfraint y Goron. Mae atgynhychu heb ganiatad yn torri hawlfraint y Goron a gall hyn arwain at erlyniad neu achos sifil. Rhif trwydded 100023386

The Flintshire County Council
(Prohibition and Restriction of Waiting and Loading and Parking Places)
(Civil Enforcement and Consolidation) Order 2013

Gorchymyn Cyngor Sir Y Fflint
(Gwahardd a Chyfyngu Aros a Llwytho a Mannau Parcio)
(Gorfodi Sifil a Chydygferthu) 2013

Flintshire County Council
Environment Directorate
County Hall
Mold
CH7 6NF


Cyngor Sir Y Fflint
Cyfarwyddiaeth yr Amgylchedd
Neuadd Y Sir
Yr Wyddgrug
CH7 6NF

AREA CODE:BA87
COD ARDAL:BA87



Sheet Revision No: 2
Rhif Adolgiad Y Ddalen: 2

Sheet active from: xxx
Dalen yn weithredol o: xxx

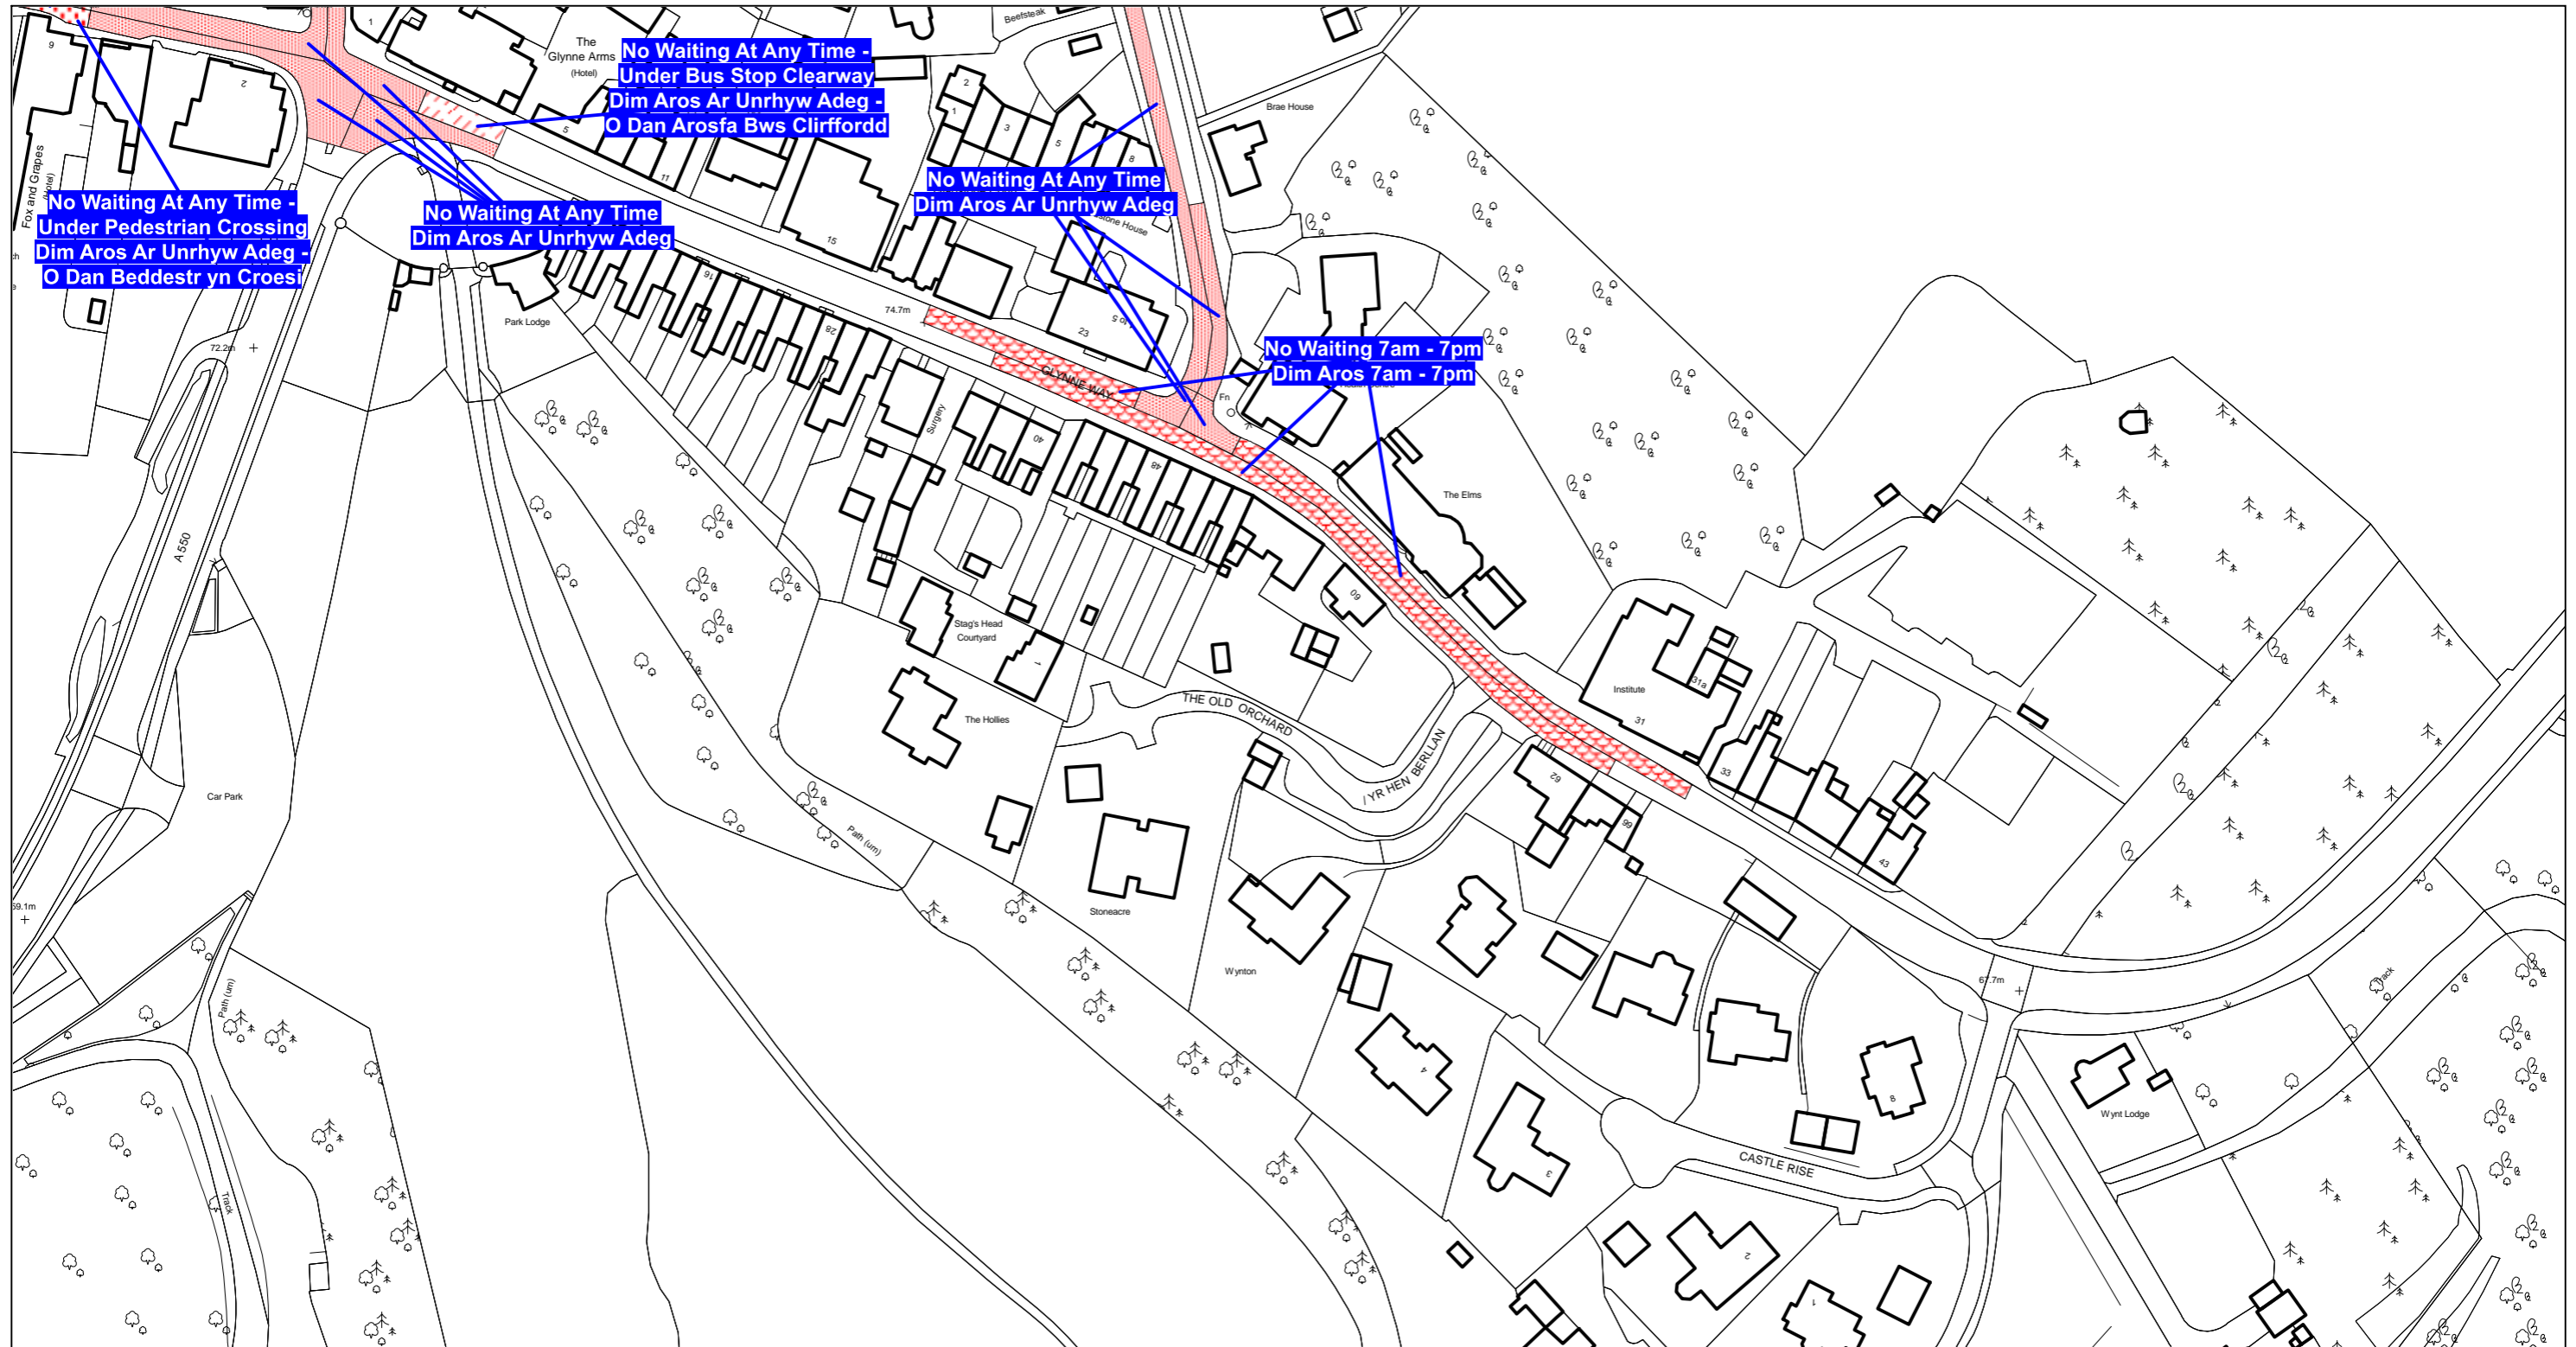

Scale: 1:1250

Graddfa: 1:1250

This map is reproduced from Ordnance Survey material with the permission of Ordnance Survey on behalf of the Controller of Her Majesty's Stationary Office ©Crown Copyright. Unauthorised reproduction infringes Crown Copyright and may lead to prosecution or civil proceedings. Licence No. 100023386


The Flintshire County Council
(Prohibition and Restriction of Waiting and Loading and Parking Places)
(Civil Enforcement and Consolidation) (Amendment No 43) Order 202X

Flintshire County Council
Environment Directorate
County Hall
Mold
CH7 6NF





Atgynhychir y map hwn o ddeunydd yr Ordnance Survey gyda chaniatad yr Ordnance Survey ar ran Rheolwr Llyfrfa Ei Mawrhydi ©Hawlfraint y Goron. Mae atgynhychu heb ganiatad yn torri hawlfraint y Goron a gall hyn arwain at erlyniad neu achos sifil. Rhif trwydded 100023386

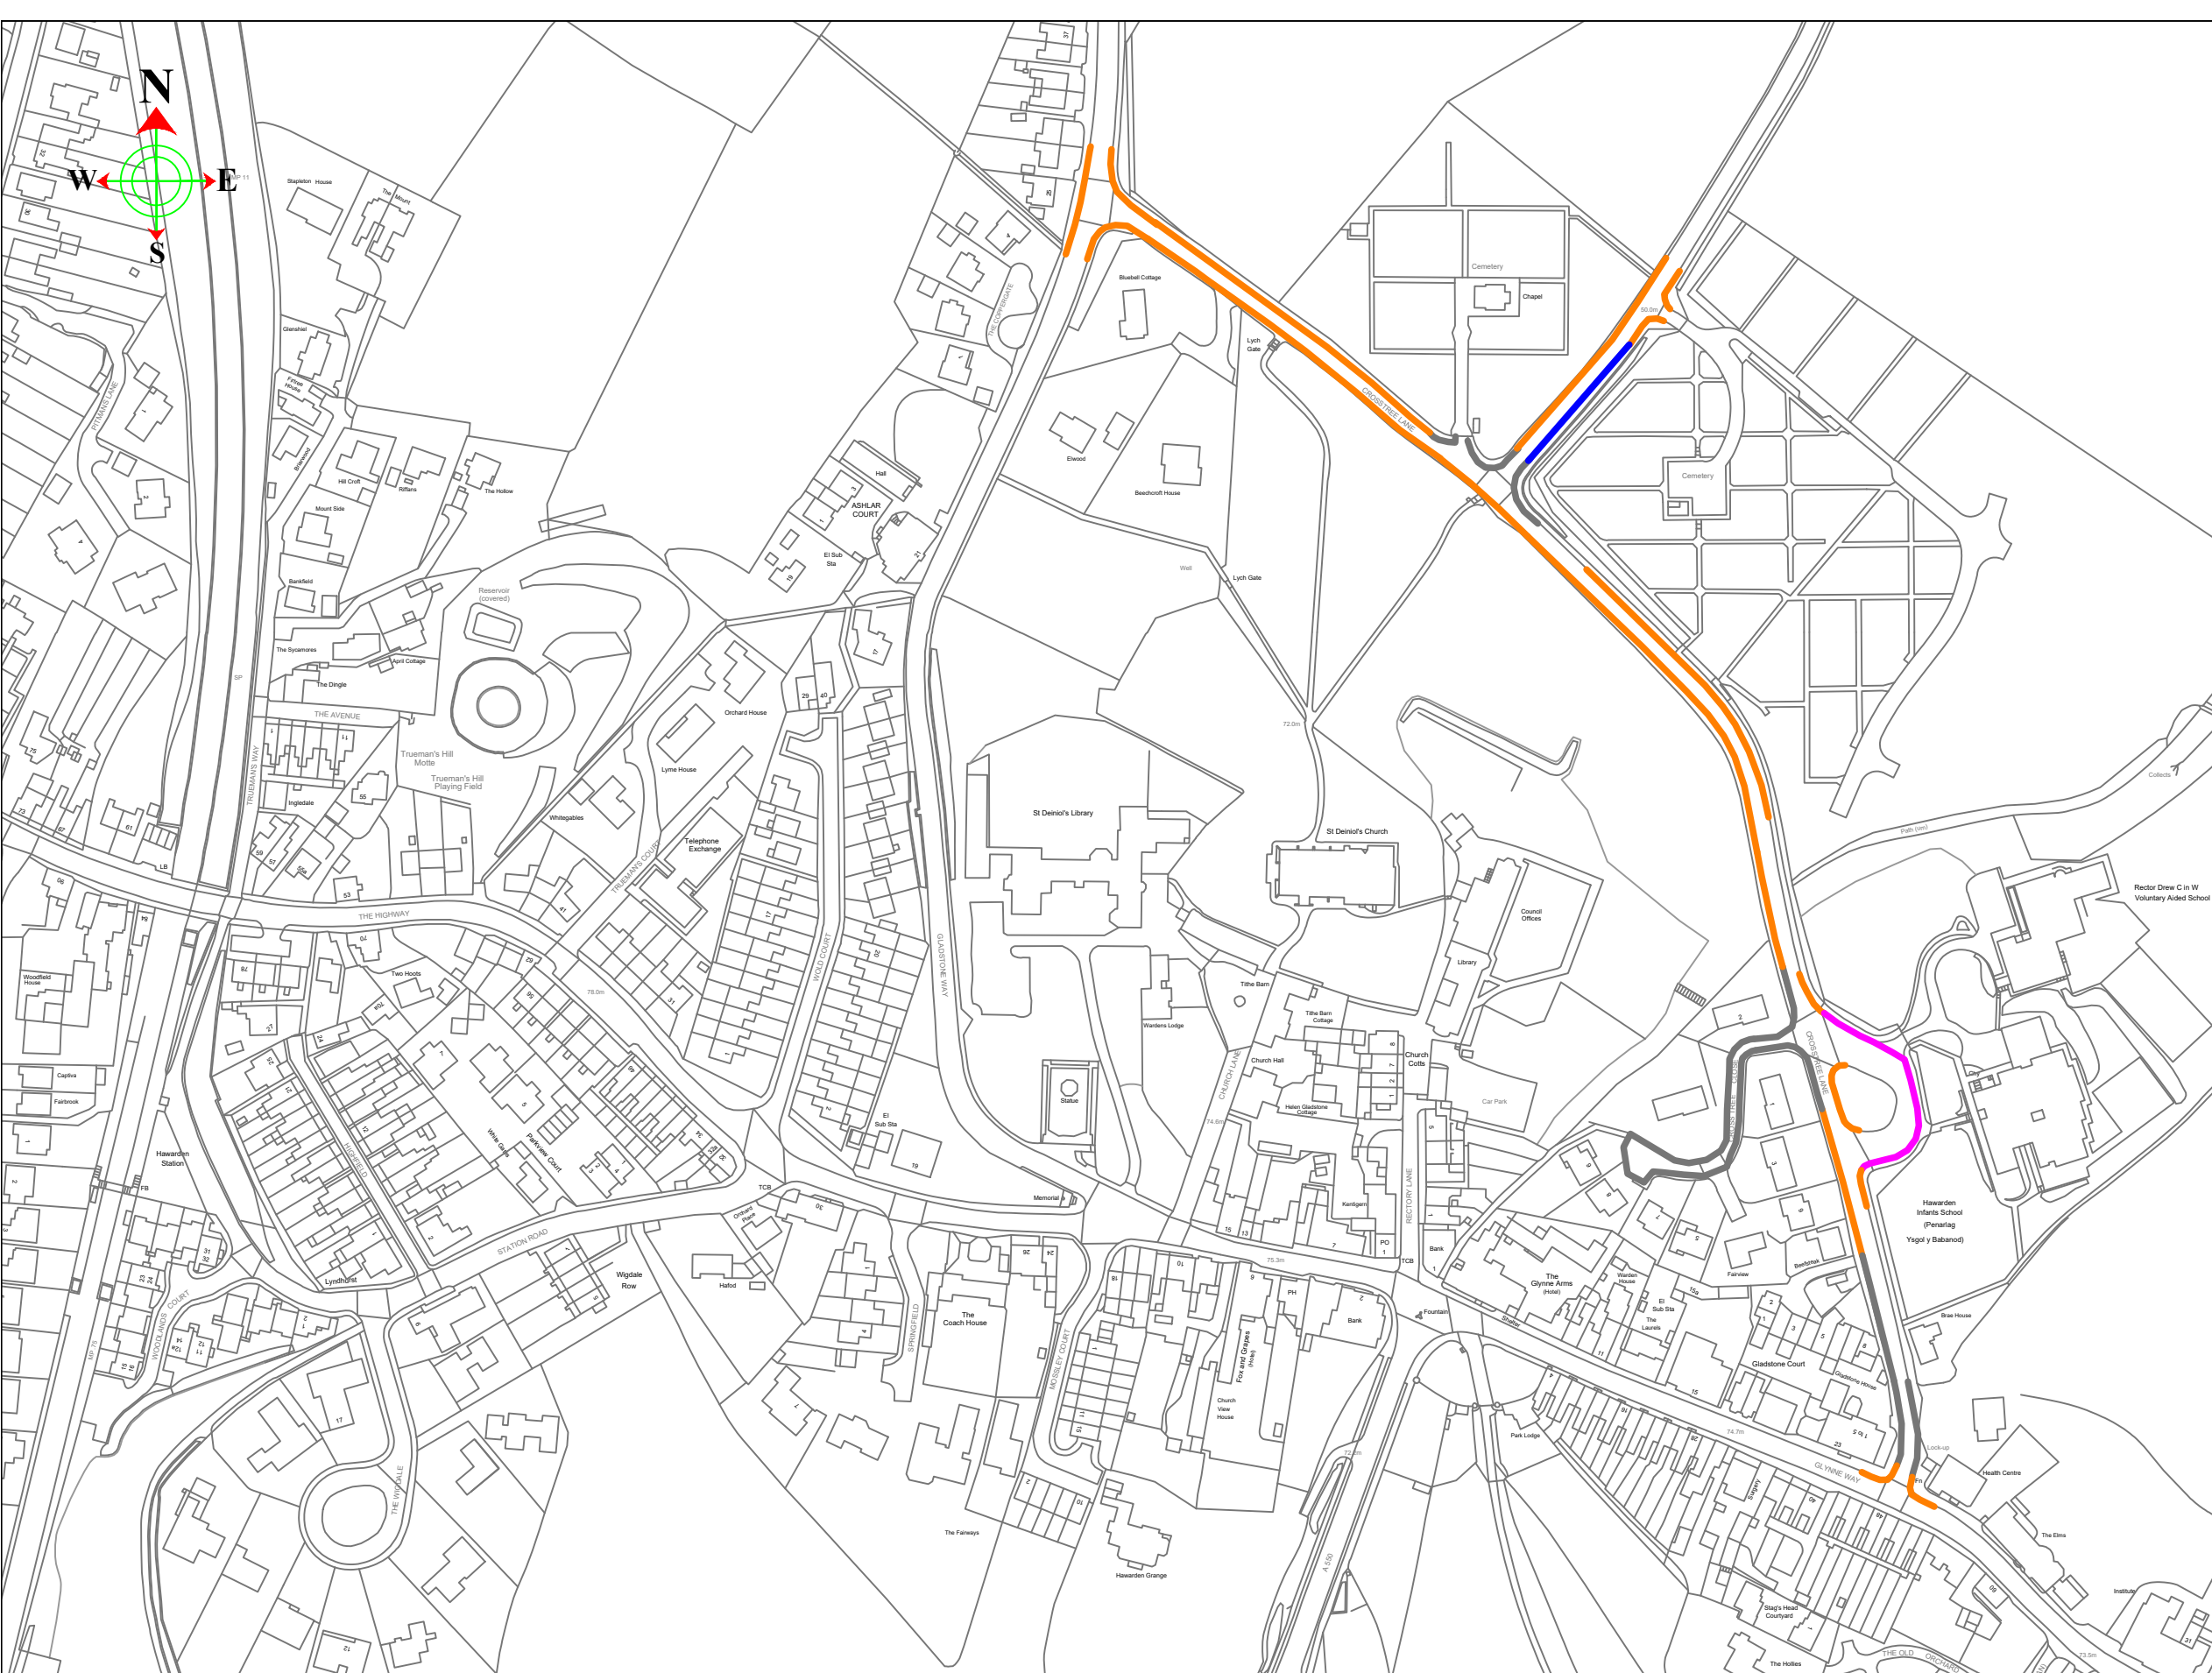Gorchymyn Cyngor Sir Y Fflint
(Gwahardd a Chyfyngu Aros a Llwytho a Mannau Parcio)
(Gorfodi Sifil a Chydygyfnerthu) (Gwelliant 43) 202X





Cyngor Sir Y Fflint
Cyfarwyddiaeth yr Amgylchedd
Neuadd Y Sir
Yr Wyddgrug
CH7 6NF



KEY

-  Existing Waiting Restrictions.
-  Proposed Double Yellow lines.
-  Proposed No Waiting Restrictions Monday - Friday 8.30am - 9.30am and 2.30pm - 4.00pm.
-  Existing School Zig Zags

ALLWEDDOL

-  Dim Aros ar unrhyw Gyfyngiadau Amser, i aros.
-  Arfaethedig Dim Aros yn Ar Unrhyw Amser
-  Cyfyngiadau 'Dim Aros' o ddydd Llun i ddydd Gwener, 8.30am - 9.30am a 2.30pm - 4.00pm:
-  Zig Zags Ysgol Presennol



Steve Jones
 Chief Officer (Streetscene and Transportation).
 Prif Swyddog (Gwasanaethau Stryda Thafnidiaeth).

County Hall, Mold, CH7 6NF
 Neuadd y Sir, Yr Wyddgrug, CH7 6NF

STREETSCENE




BASED UPON VARIOUS ORDNANCE SURVEY MAPS WITH THE PERMISSION OF THE CONTROLLER OF HM STATIONARY OFFICE. CROWN COPYRIGHT RESERVED LICENSE NUMBER LA 100023386L FLINTSHIRE COUNTY COUNCIL, COUNTY HALL, MOLD.

DRAWN BY:
NGW

CHECKED BY:
RN

SCALE:
1: NTS @ A3

NAT. GRID REF:
331722
365840


		
CONSTRUCTION	PRELIMINARY	AS BUILT
AMENDMENTS:		DATE

Cross Tree Lane, Hawarden




Proposed parking restrictions

(Sheet 1 of 1)

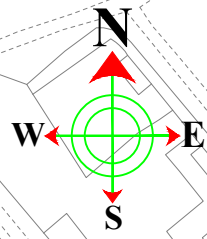


DRAWING NUMBER HT/21/CTLH 201 P1




KEY

-  Existing Waiting Restrictions.
-  Proposed Double Yellow lines.
-  Proposed Bus Stop Markings

ALLWEDDOL

-  Dim Aros ar unrhyw Gyfyngiadau Amser, i aros.
-  Arfaethedig Dim Aros yn Ar Unrhyw Amser
-  Marciau Arhosfan Bws Arfaethedig

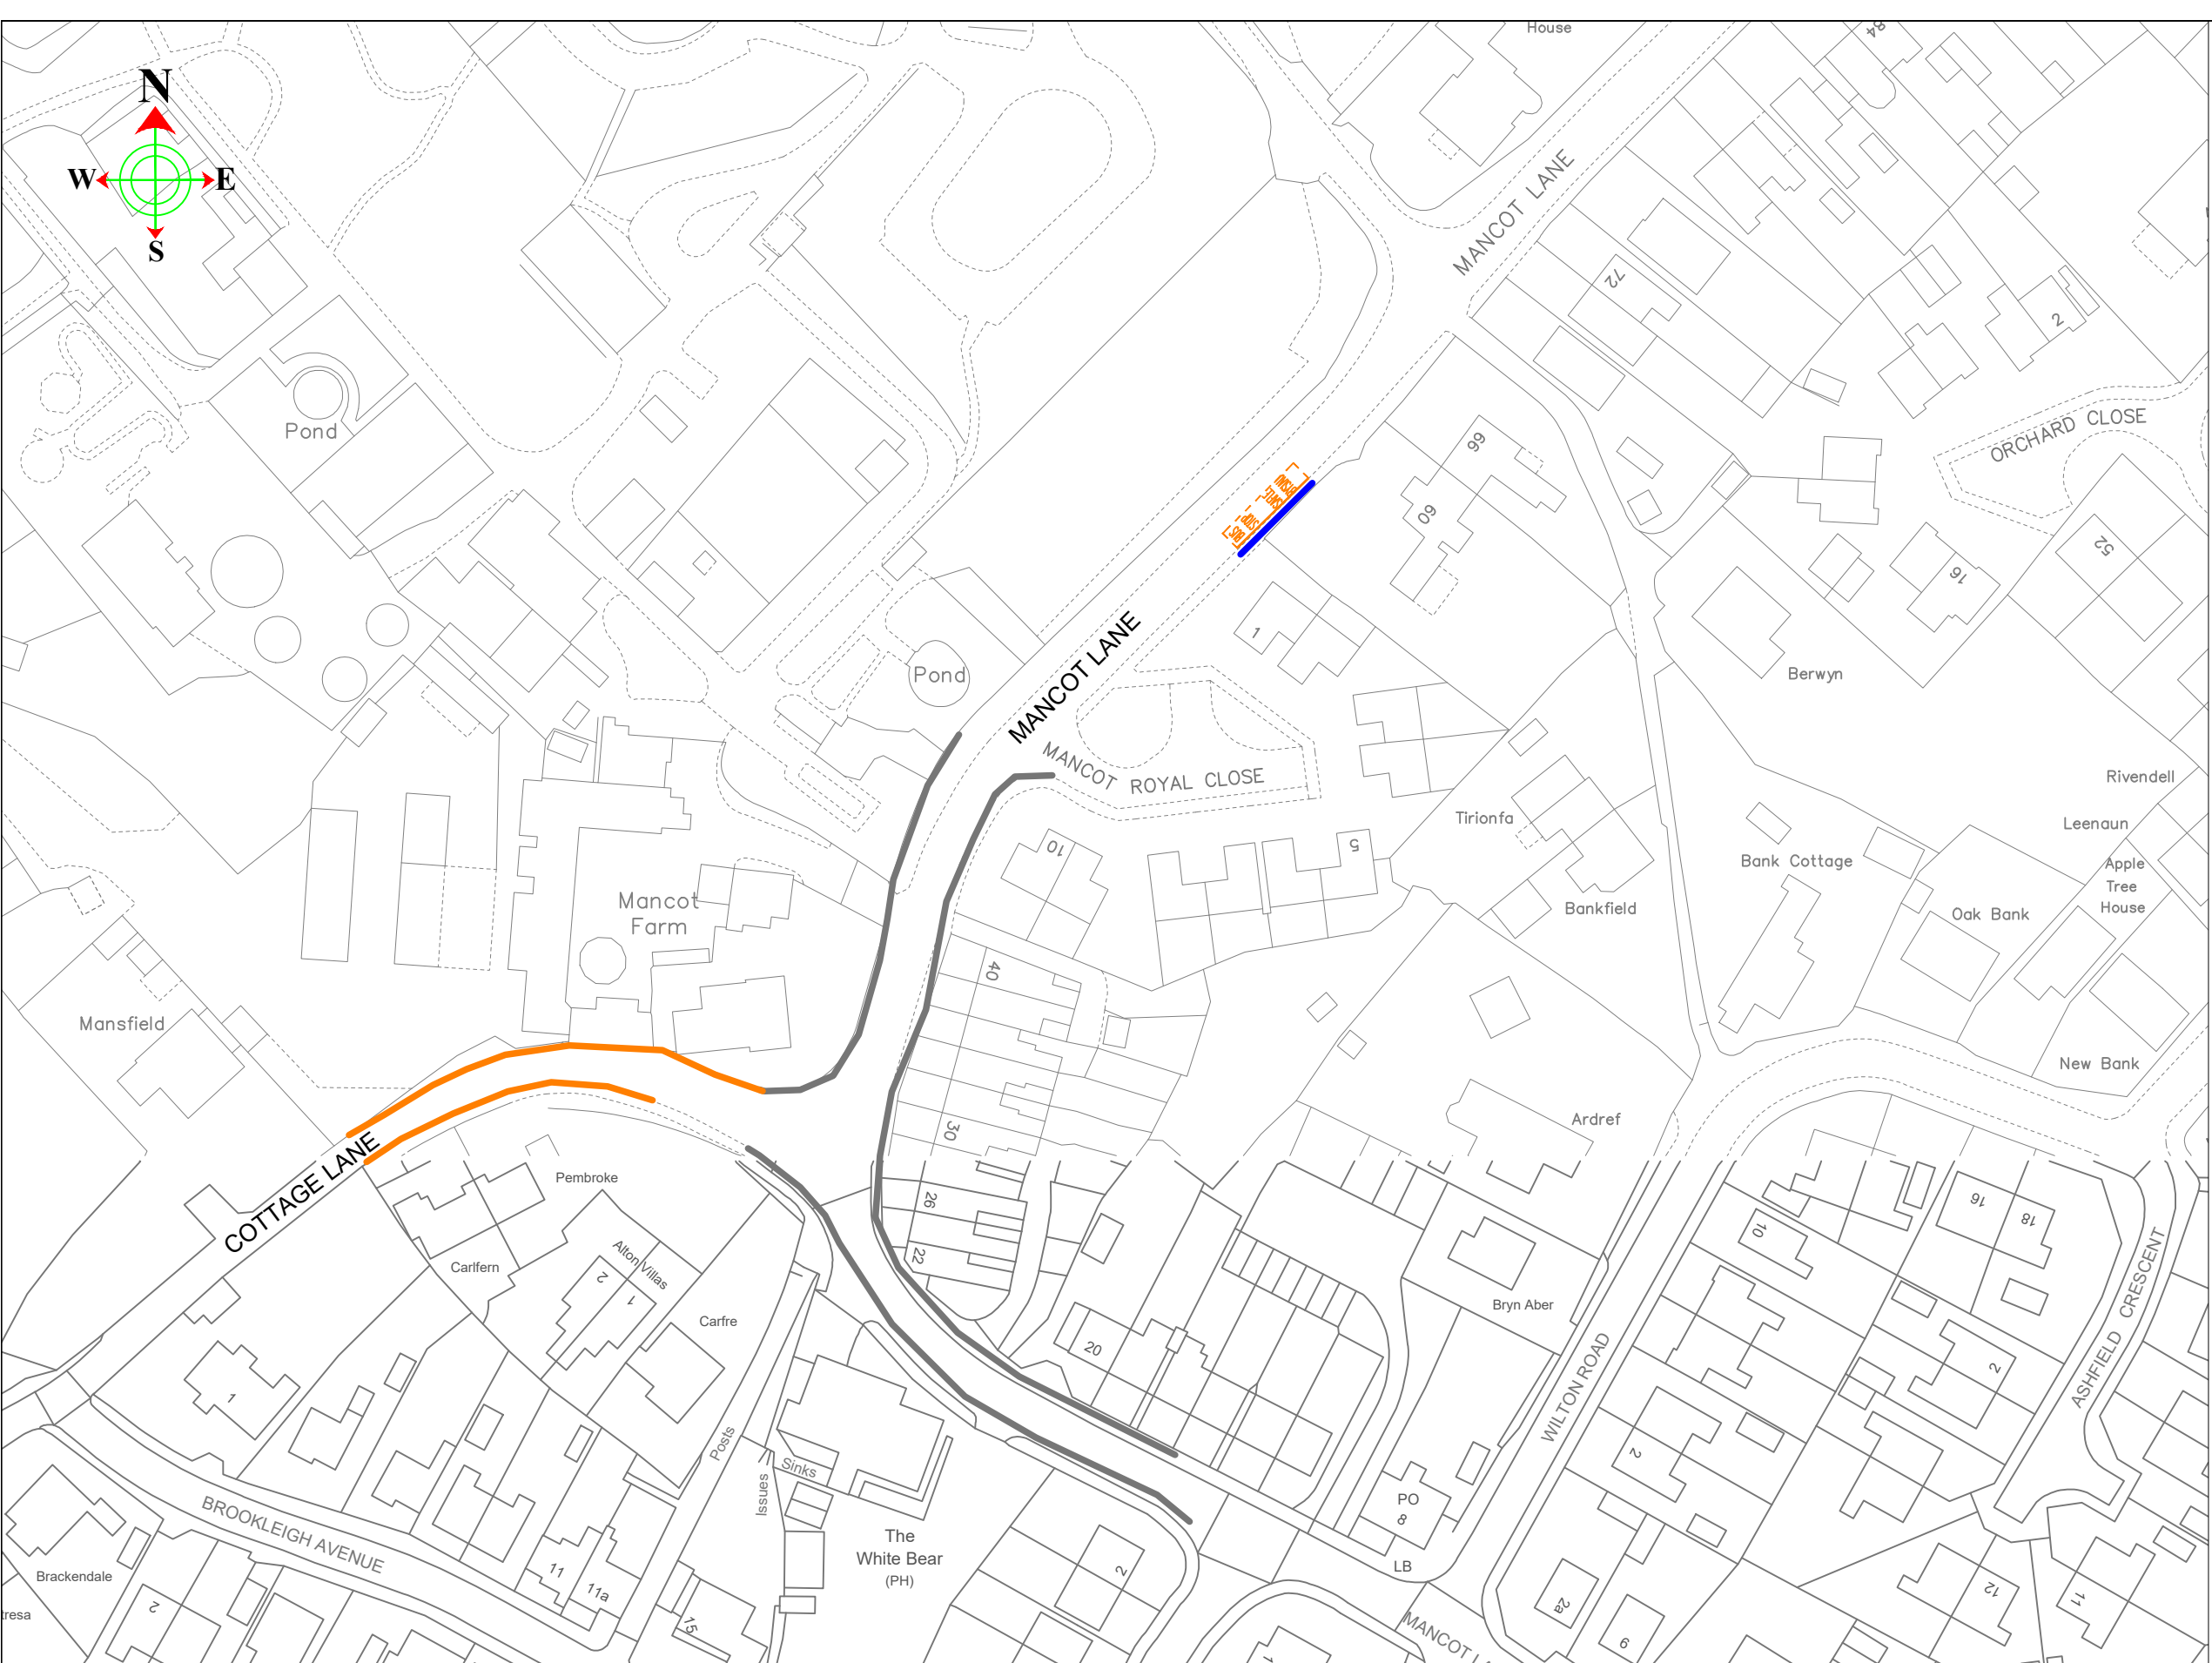

Steve Jones
 Chief Officer (Streetscene and Transportation). County Hall, Mold, CH7 6NF
 Prif Swyddog (Gwasanaethau Stryda Thafnidiaeth). Neuadd y Sir, Yr Wyddgrug, CH7 6NF

STREETSCENE

BASED UPON VARIOUS ORDNANCE SURVEY MAPS WITH THE PERMISSION OF THE CONTROLLER OF HM STATIONARY OFFICE. CROWN COPYRIGHT RESERVED LICENSE NUMBER LA 100023386L FLINTSHIRE COUNTY COUNCIL, COUNTY HALL, MOLD.

DRAWN BY:
NGW
 CHECKED BY:
RN
 SCALE:
1: NTS @ A3
 NAT. GRID REF:
331722
365840

CONSTRUCTION	PRELIMINARY	AS BUILT
AMENDMENTS:		DATE

Cottage Lane, Mancot
 Proposed parking restrictions
 (Sheet 1 of 1)

DRAWING NUMBER HT/21/CTLH 201 P1